


UKŁAD KONSTRUKCYJNY NAD PARTEREM
skala 1:50

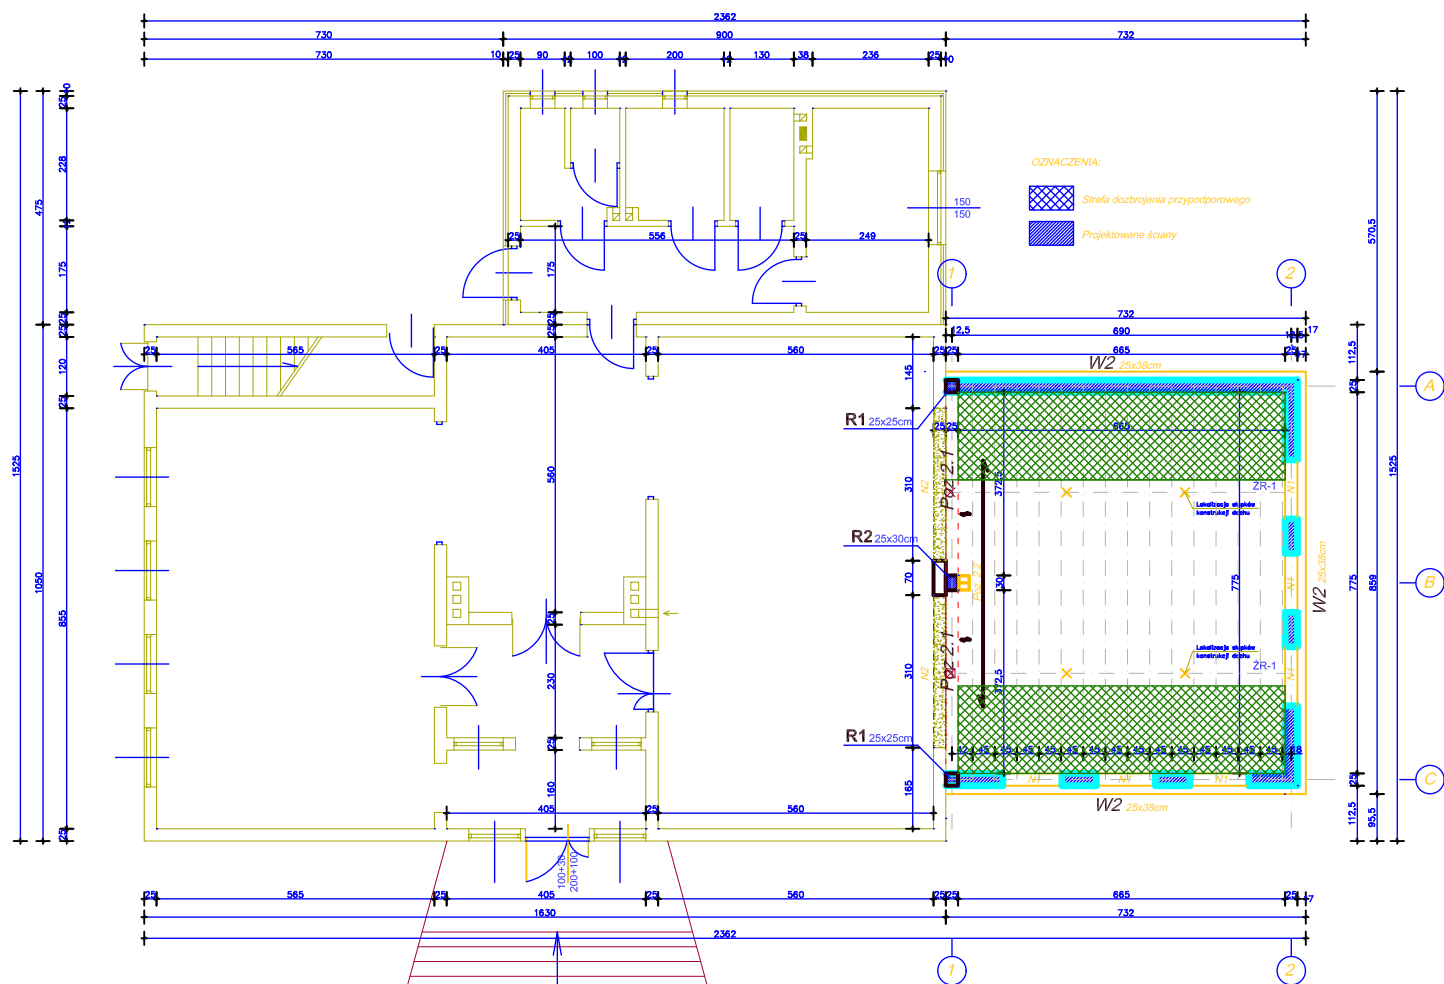

Ozn.	Typ stropu	Rozpiętość (cm)	Ilość
1	Teriva	800	14
		Razem	14szt.


UWAGI: STROP TERIVA - 4,0/2,KJ

ZESTAWIENIE NADPROZY PREFABRYKOWANYCH			
Ozn.	Typ belki	Rozpiętość (cm)	Ilość
N1	L19	150	12
		Razem	12szt.

UWAGI: Nadproza prefabrykowane typu L19

Beton C16/20 (B-20)
Stal A-0 / Ø /
Stal A-III / # /
Otulenie zbrojenia: 2cm

DETALE KONSTRUKCYJNE

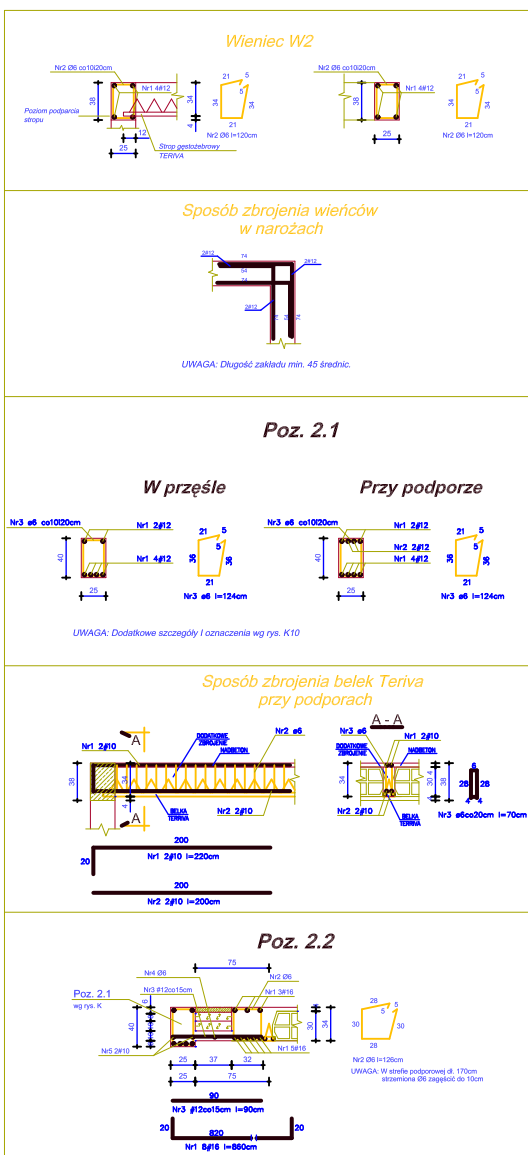

UWAGI:

1. STROP PREFABRYKOWANY TYPU TERIVA - 4,0/2KJ
2. NAD WSZYSTKIMI ŚCIANAMI WYKONANE WIENCE I OZNACZONE POZYCJE
3. ZEBRA ROZDZIELICZE I WIENCE WG RYS. SEKCJOŁOWYCH.
4. OTWORY WENTYLACYJNE TYPU SCHIEDEL
5. ROZPATRYWAĆ ŁĄCZNIE Z CZĘŚCIĄ ARCHITEKTONICZNĄ.
6. WYMIARY DODATKOWO SPRAWDZIĆ NA BUDOWIE.

[illegible]