STAN PROJEKTOWANY

RZUT PARTERU

skala 1:100

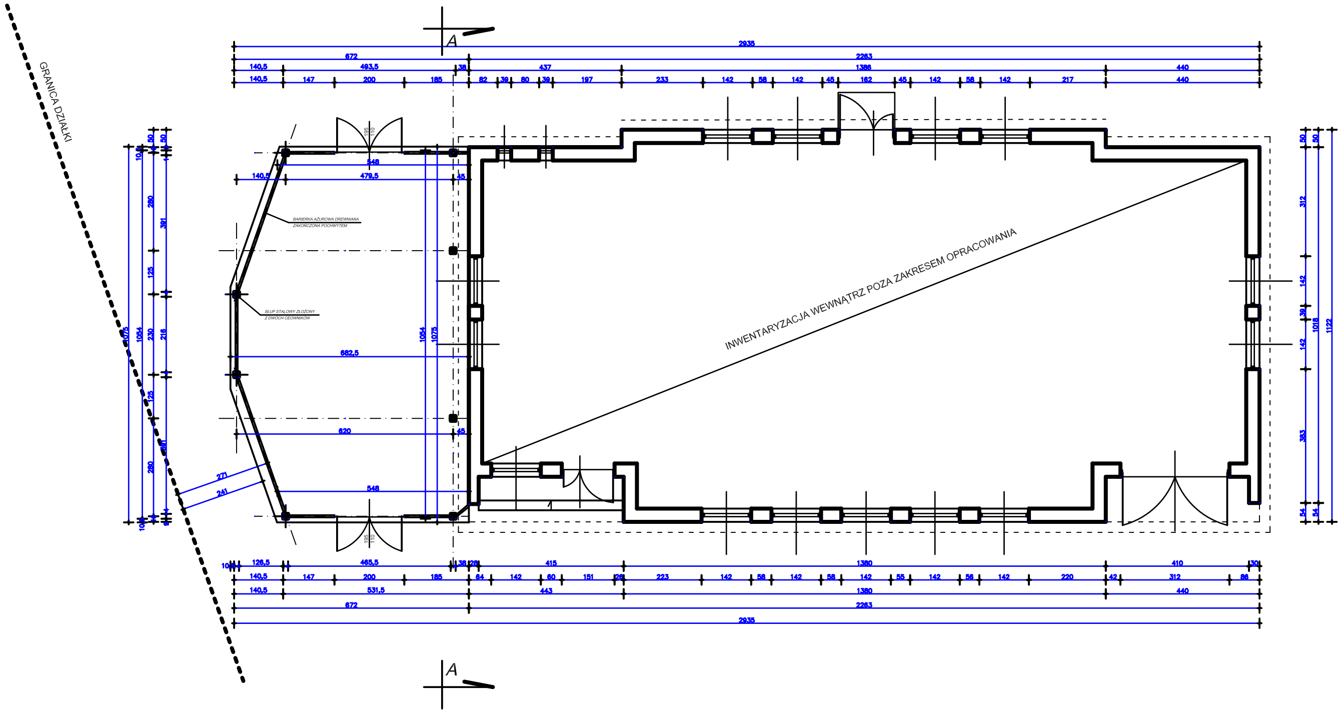

ZESTAWIENIE PROJEKTOWANYCH POWIERZCHNI			
NR	NAZWA POMIESZCZENIA	POSADZKA	POWIERZCHNIA m^2
1	WIATA	podłoga z desek	68,0
		RAZEM:	68,0 m^2

UWAGI:

1. PROJEKTOWANA WIATA O KONSTRUKCJI MIESZANEJ STALOWO-DREWNIANEJ
   - SŁUPY STALOWE Z DWÓCH CEOWNIKÓW 140
   - RYGLE NA SŁUPACH Z DWÓCH CEOWNIKÓW 260
   - STOLCE - DREWNIANE NAKŁADKI NA RYGLE 10x18cm
   - KONSTRUKCJA WIĘŹBY DREWNIANA
2. KONSTRUKCJA DREWNIANA OBROBIONA CIESIELSKO - DETALE OZDOBNE PODKREŚLAJĄCE ELEMENTY.
3. KONSTRUKCJA DREWNIANA IMPREGNOWANA BIO- I OGNIOCHRONNIE.
4. PODŁOGA DREWNIANA WG RYSUNKÓW SZCZEGÓŁOWYCH
5. DREWNO STRUGANE NA GŁADKO, MALOWANE DWUKROTNIE DREWNOCHRONEM.
6. KONSTRUKCJA STALOWA ZABEZPIECZONA ANTYKOROZYJNIE.
6. WYMIARY DODATKOWO SPRAWDZIĆ NA BUDOWIE.
7. WOKÓŁ WIATY CHODNIK Z KOSTKI BRUKOWEJ BETONOWEJ.

RZUT POŁACI DACHOWEJ

skala 1:100

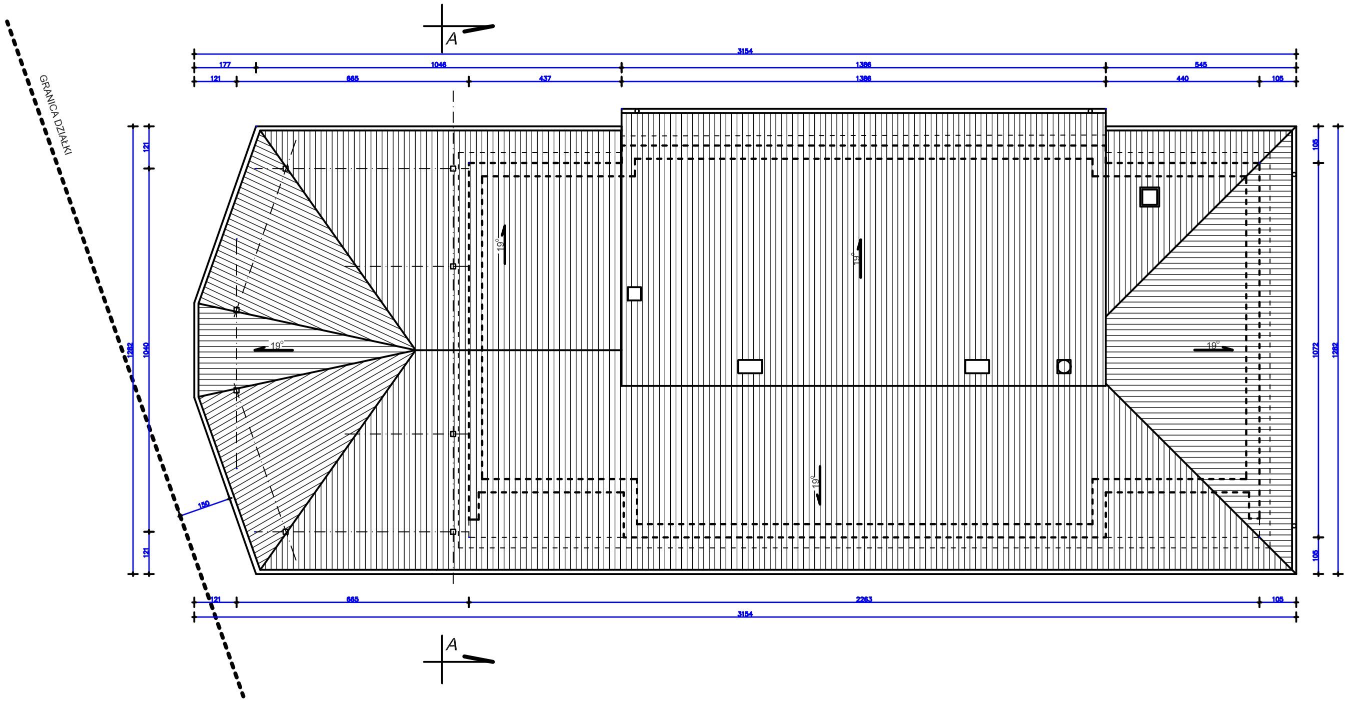

UWAGI:

1. POKRYCIE DACHU W STANIE ISTNIEJĄCYM Z BLACHY TRAPEZOWEJ.
2. PRZEWIDUJE SIĘ WYKONANIE ZADASZENIA WIATY POPRZEZ UCIĄGLENIE POŁACI DACHOWEJ JEDNAKOWYM POKRYCIEM Z BLACHY, W TAKI SPOSÓB ABY BUDYNEK PO ROZBUDOWIE TWORZYŁ JEDNĄ HARMONIJNĄ CAŁOŚĆ.

BIPROKON	BIURO PROJEKTÓW KONSTRUKCYJNYCH "BIPROKON" 37-700 Przemyśl, ul.Grunwaldzka 58				
TYTUŁ:	Budowa budynku użyteczności publicznej o charakterze kulturalnym w miejscowości Skopów gmina Krzywcza			Temat rys. RZUT PARTERU RZUT DACHU	
OBIEKT:	Budynek użyteczności publicznej				
ADRES:	Skopów, działki nr 277/2 i 276/2 37-754 Babice gm. Krzywcza				
INWESTOR:	Gmina Krzywcza 37-755 Krzywcza, Krzywcza 36			etap PW	ARCHITEKTONICZNA branza
1:100 skala	projektował:	mgr inż. arch. J. Jarosz	uprawnienia nr ewid. UAN/III/7342/17/95	podpis	A1 Nr rys.
10.2010r. data	opracował:	mgr inż. A. Szychulski	uprawnienia nr ewid. PDK/0140/POOK/04		

[illegible]