

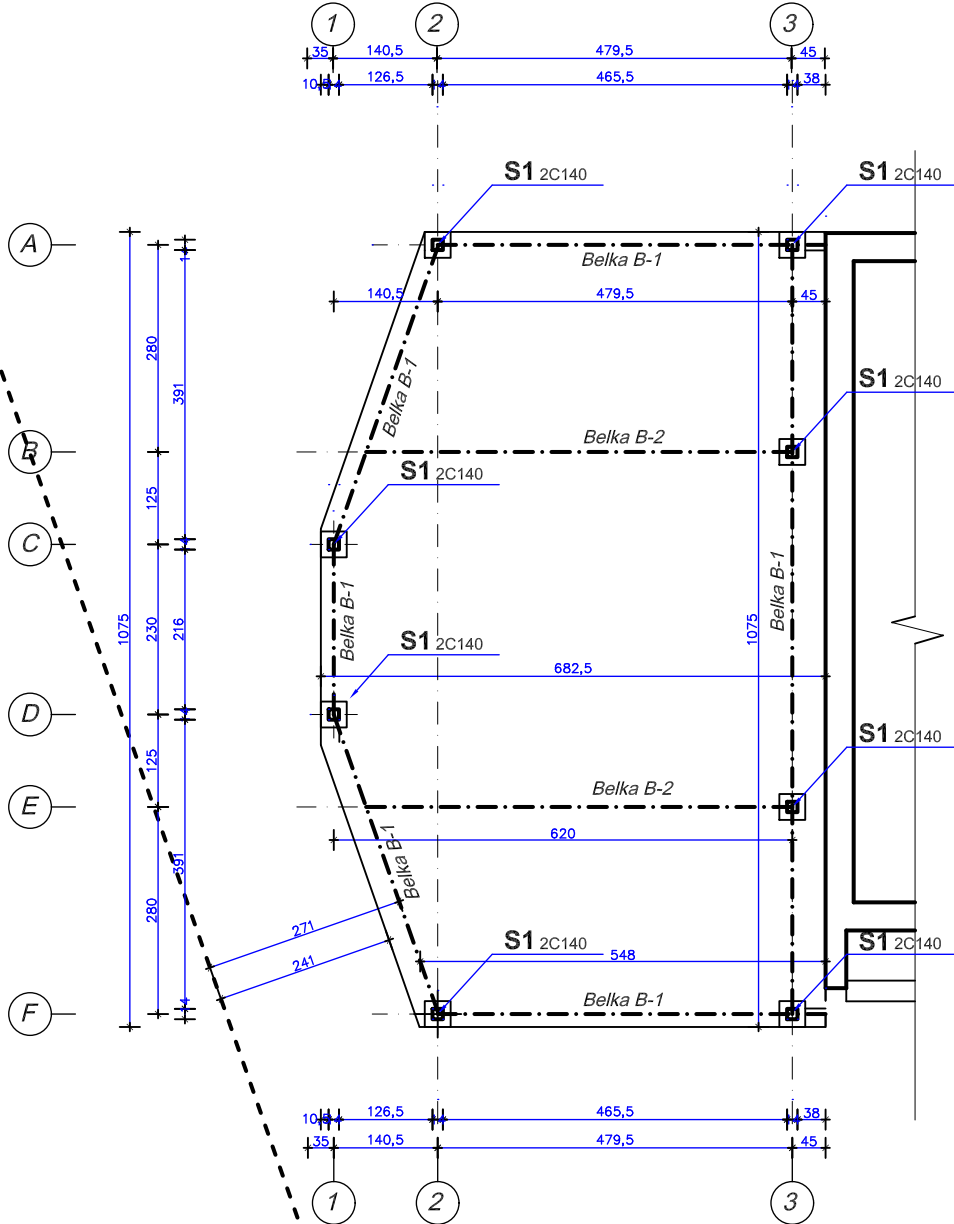
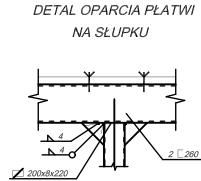


UKŁAD KONSTRUKCYJNY WIATY
skala 1:50

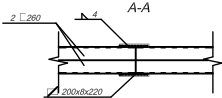

SŁUPY STALOWE S1
Skala 1:25

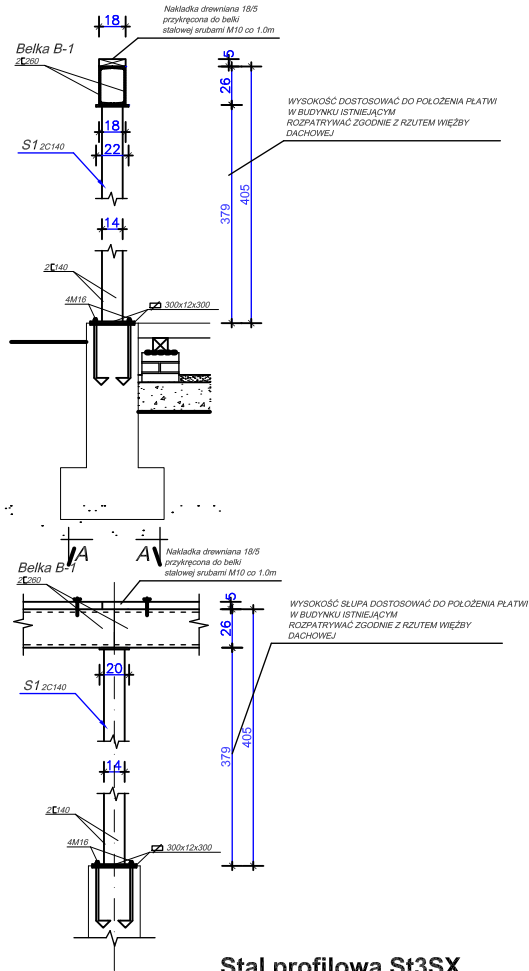

Stal profilowa St3SX
Elektrody ER-1.46

BIPROKON		BIURO PROJEKTÓW KONSTRUKCYJNYCH "BIPROKON"	
37-700 Przemyśl, ul. Grunwaldzka 58		37-700 Przemyśl, ul. Grunwaldzka 58	
BUDOWA BUDYNKU WYŻYCZNOŚCI PUBLICZNEJ O CHARAKTERZE KULTURALNYM W MIEJSCOWOŚCI SKOPÓW GMINA KRZYWICA		RZUT STOP FUNDAMENTOWYCH	
PROJEKT: Skopów, działki nr 277/2 i 278/2 37-754 Babice gm. Krzywica		PW	
PROJEKTOWAŁ: mgr inż. A. Szychański		K2	
1:50		10.2019	
OPRACOWAŁ: mgr inż. A. Szychański		PDK0140/PDK0104	