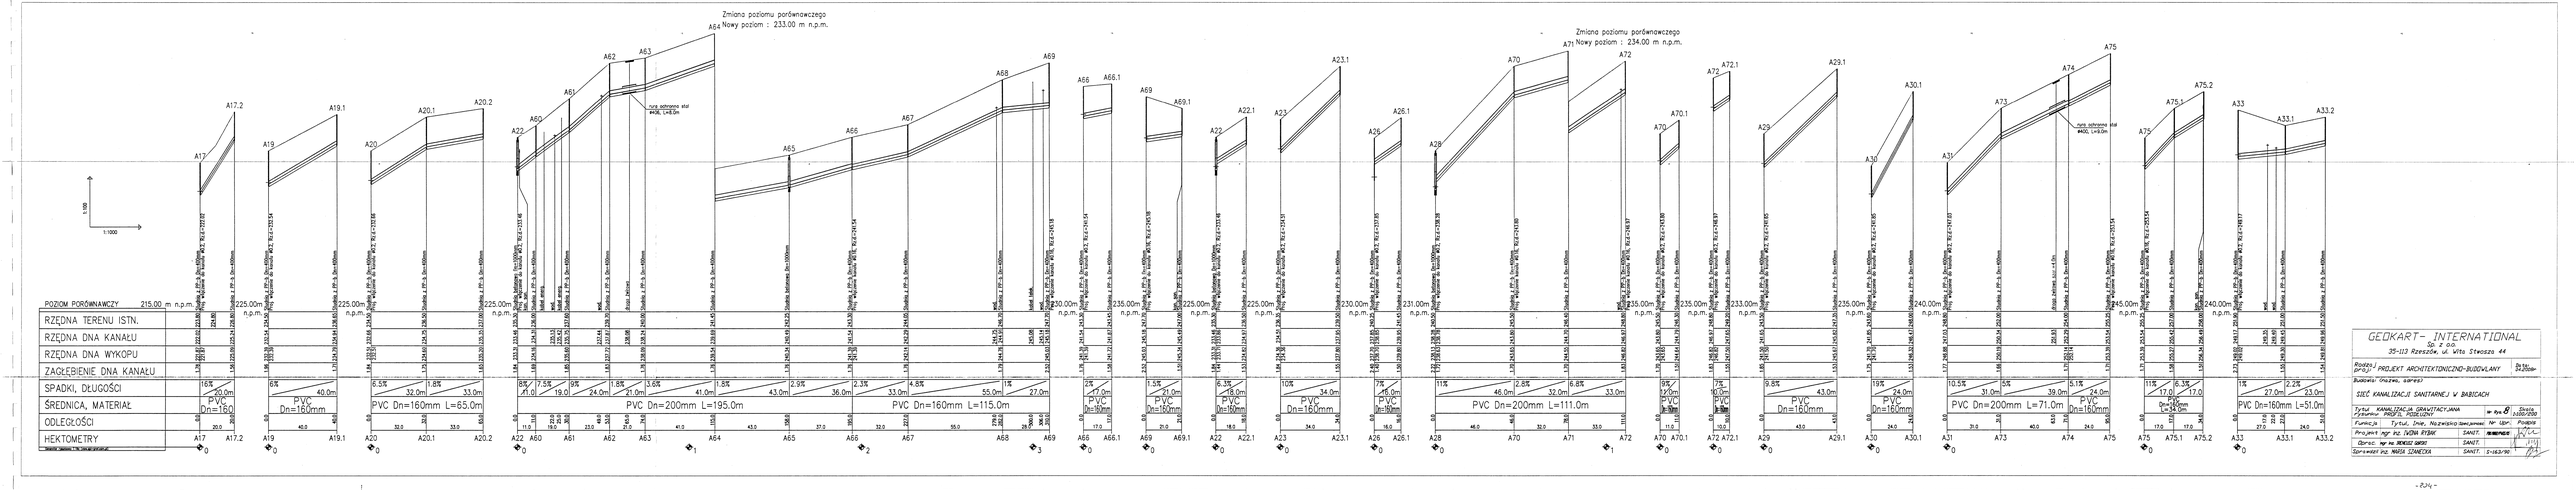

GEOKART- INTERNATIONAL
Sp. z o.o.
35-113 Rzeszów, ul. Wita Stwosza 44

Rodzaj dok.: PROJEKT ARCHITEKTONICZNO-BUDOWLANY
Data: 23.2006r.

Budowa: Gminy, zakład

SIEĆ KANALIZACJI SANITARNEJ W BABICACH

Tytuł: KANALIZACJA GRAWITACYJNA
Załącznik: PROFIL PODŁUŻNY
w Rys. ⑦ Szkic 1:100/200

Funkcja	Tytuł, Imię, Nazwisko	Specjalność	Nr upr.	Podpis
Projekt	mgr inż. IWONA RYBAK	SANIT.	1/0/0/0/0/0	
Oprac.	mgr inż. BONUSZ GAWRON	SANIT.		
Sprawdził	inż. MARIA SZNEICZKA	SANIT.	2-163/90	