



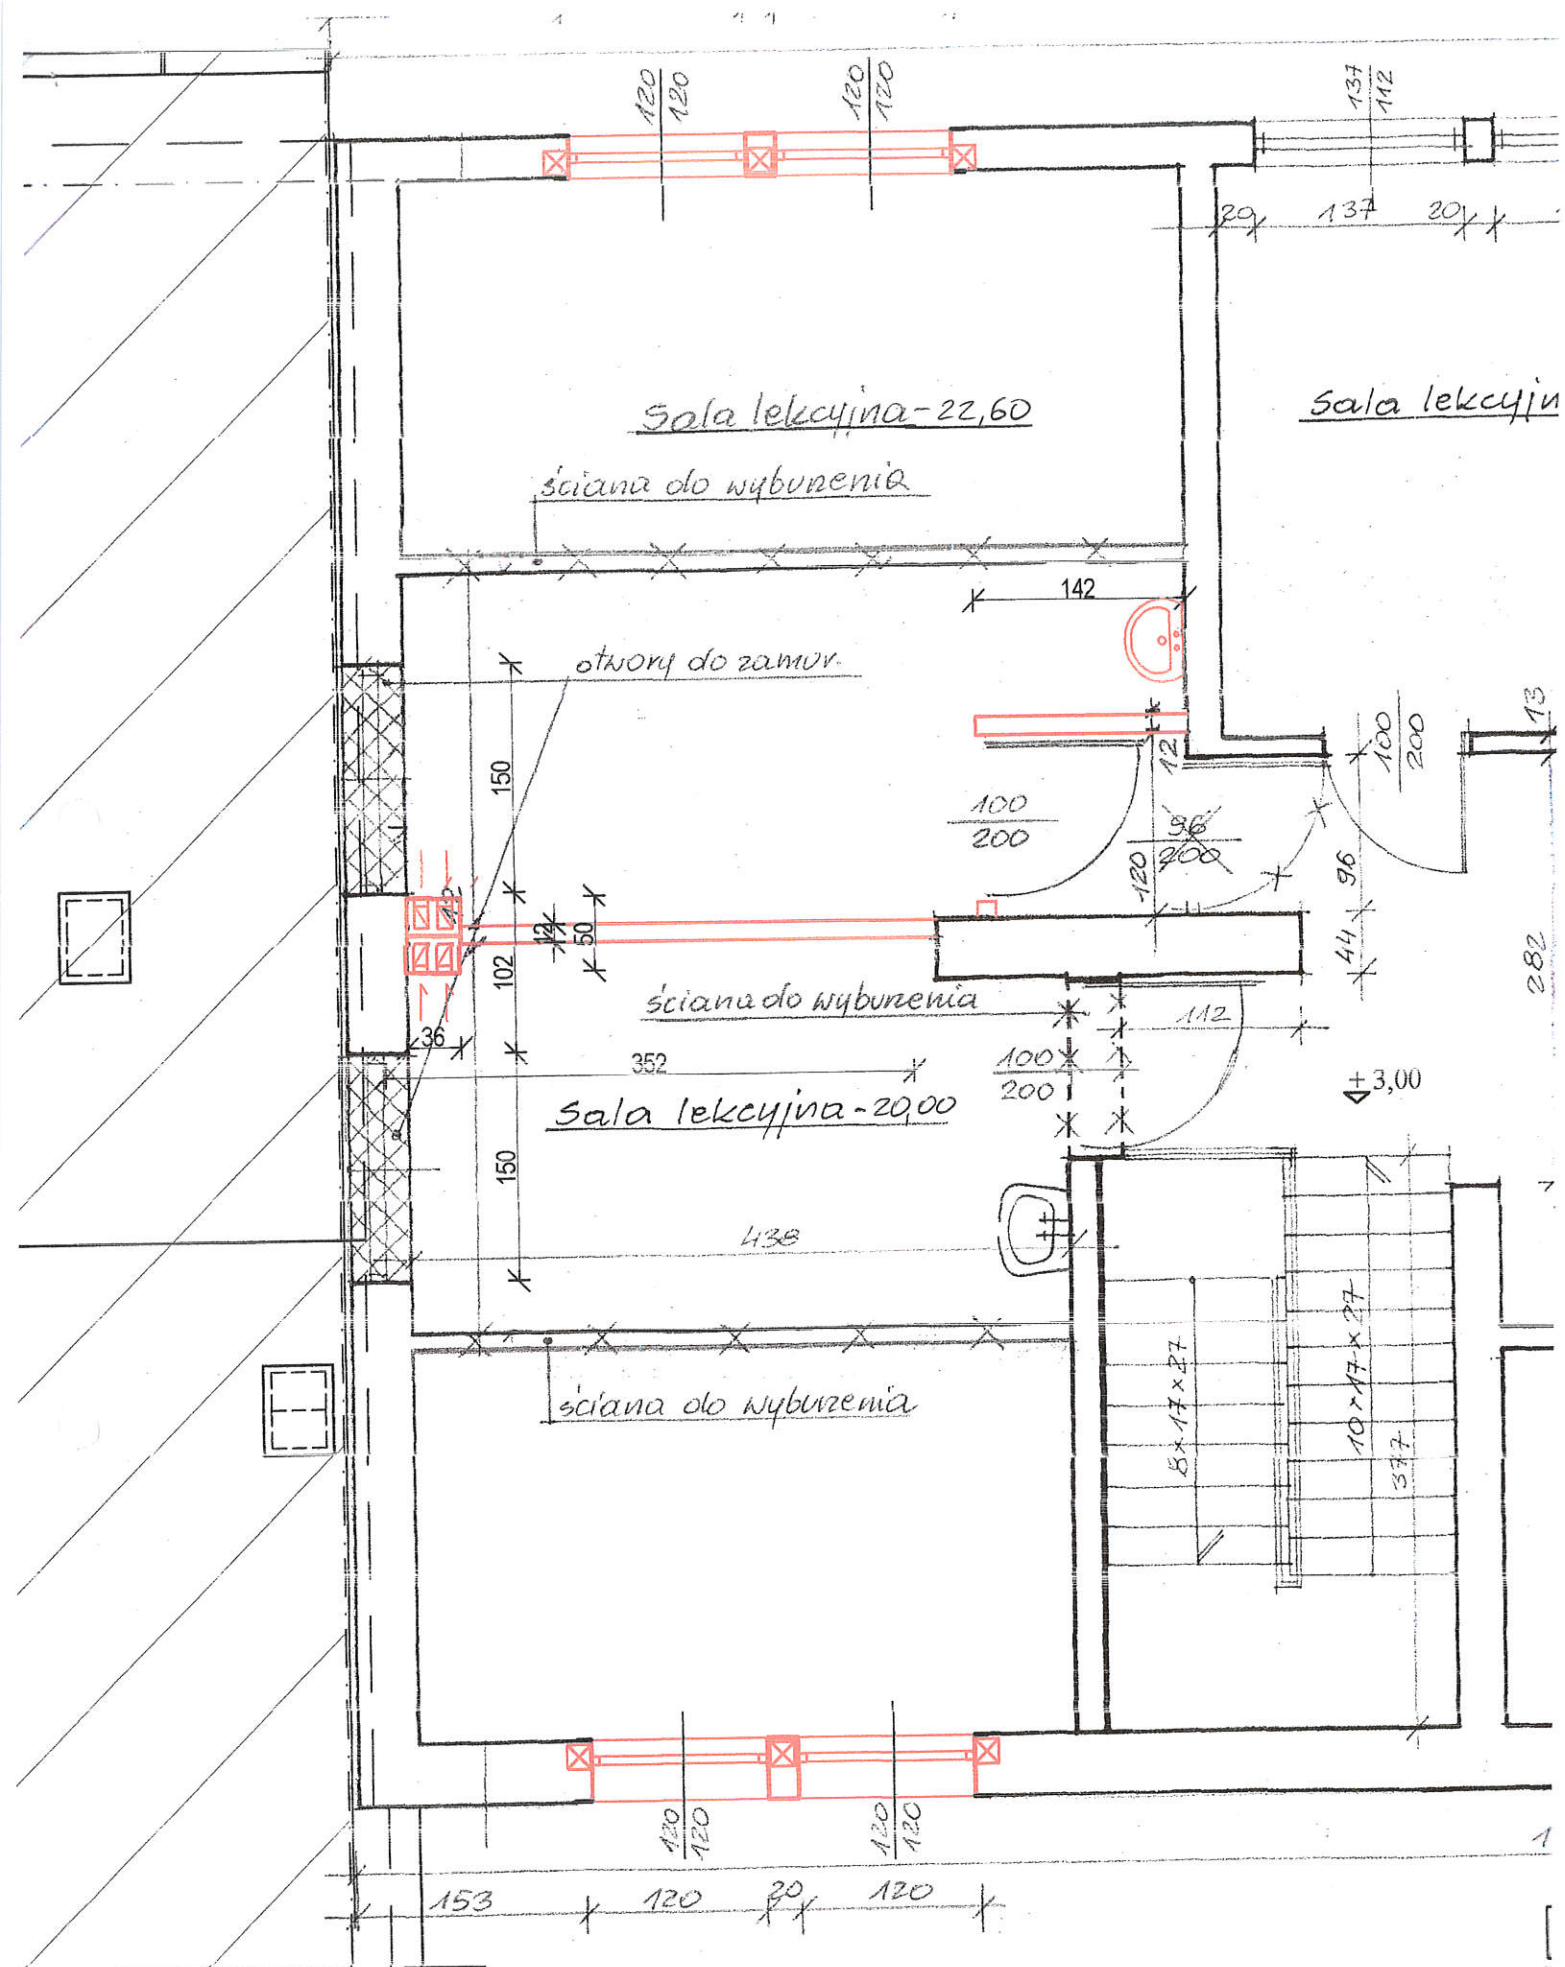

Przebudowa z nadbudową - rzut poddasza 1: 50

[illegible]

projektowana rama
budówki okna
sawędz. 16 x 16 cm

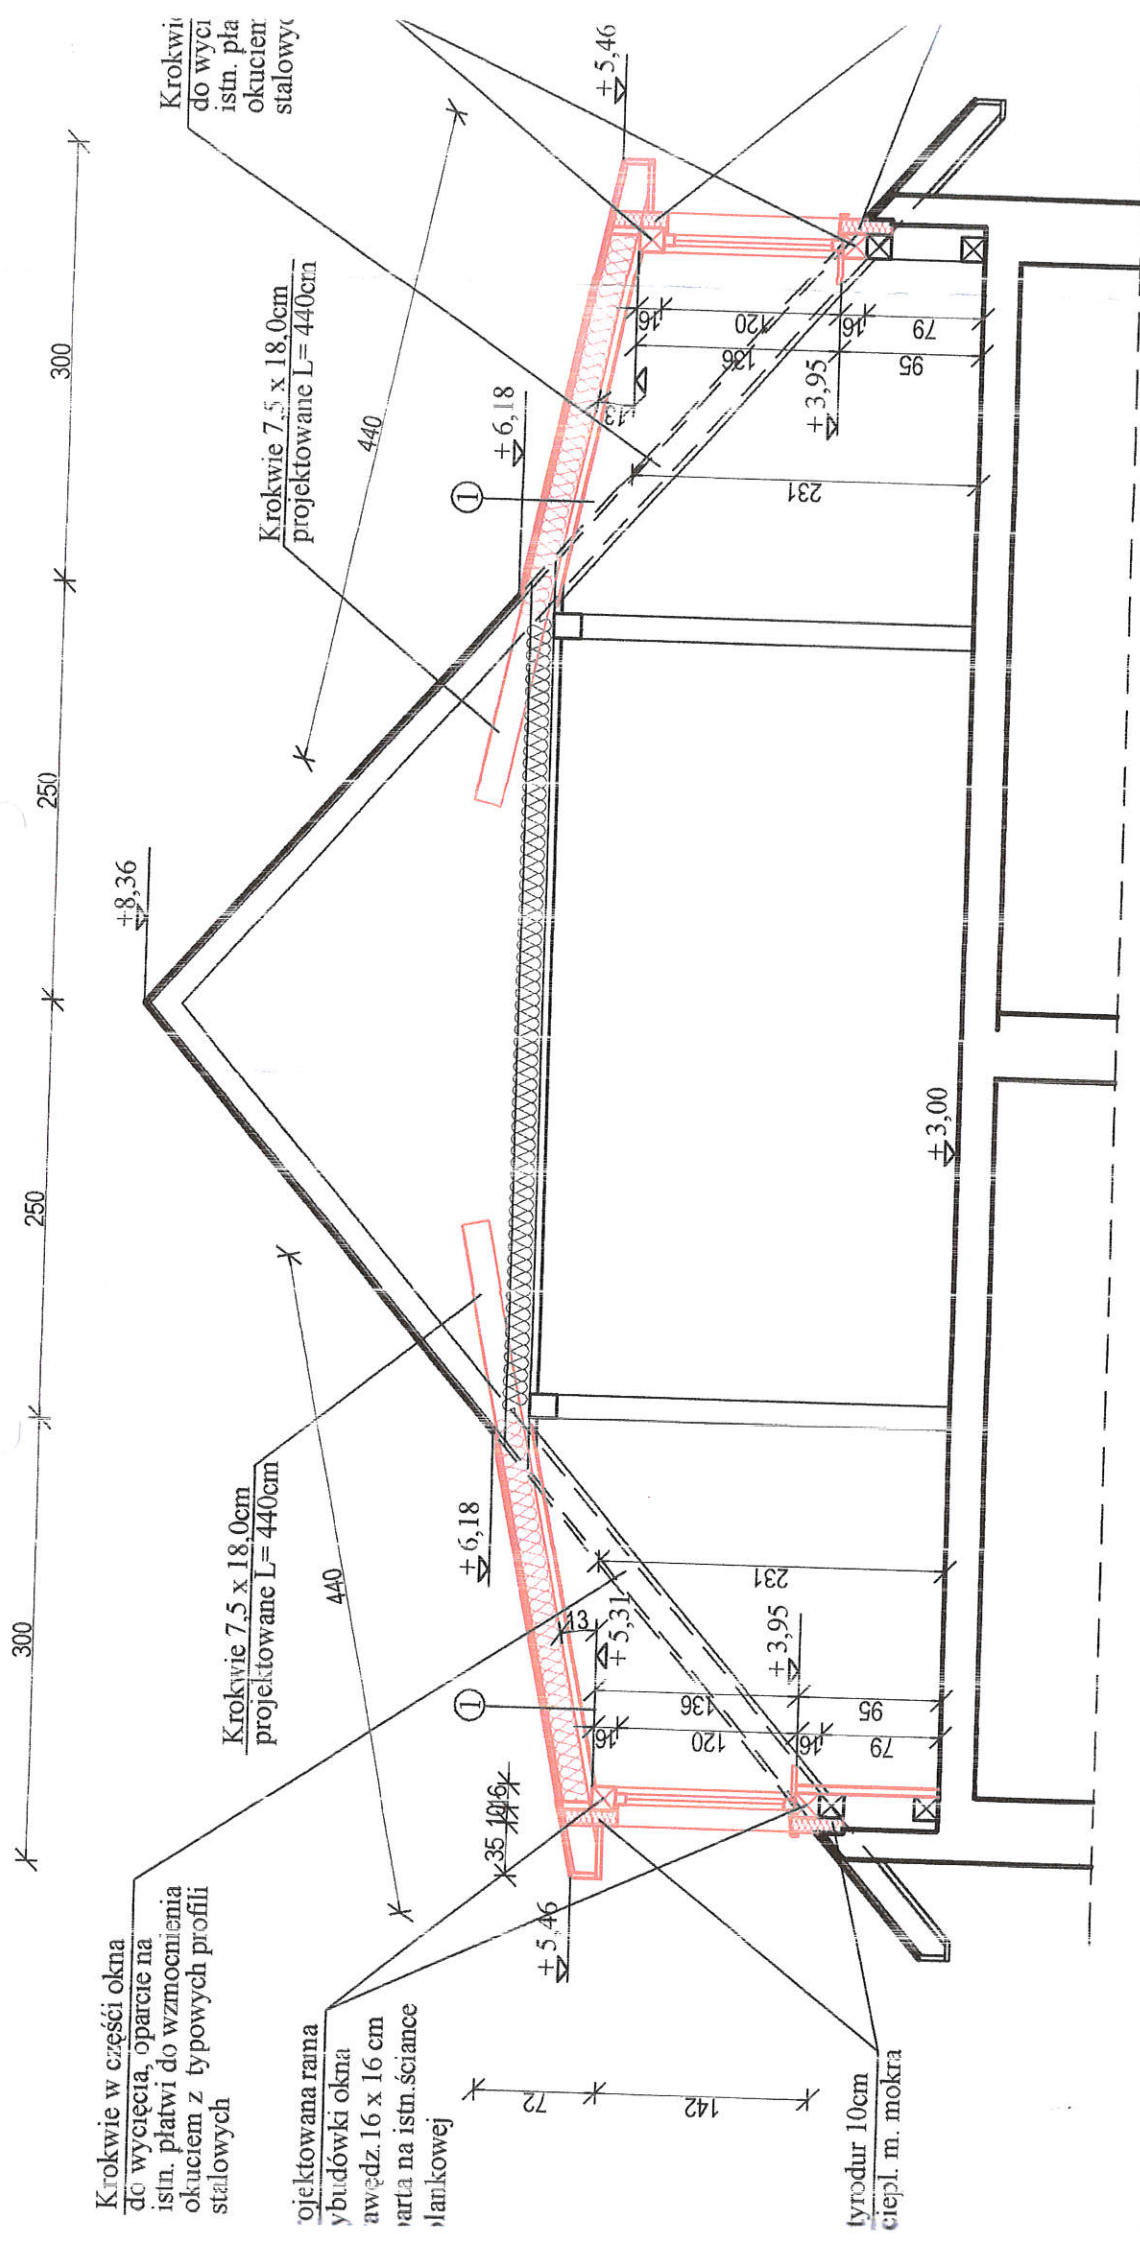


Przebudowa - przekrój przez wybudówkę okien 1 : 50


①

- blacha ocynkowana
- łaty i kontrłaty
- folia paroprzepuszczalna
- wełna mineralna
- folia paroprzepuszczalna
- płyty gipsowe
- Nid na ruszcie


Krawędzie 16 x 16cm

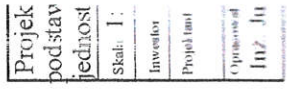

Przebudowa - przekrój przez wybudówkę okien 1 : 50

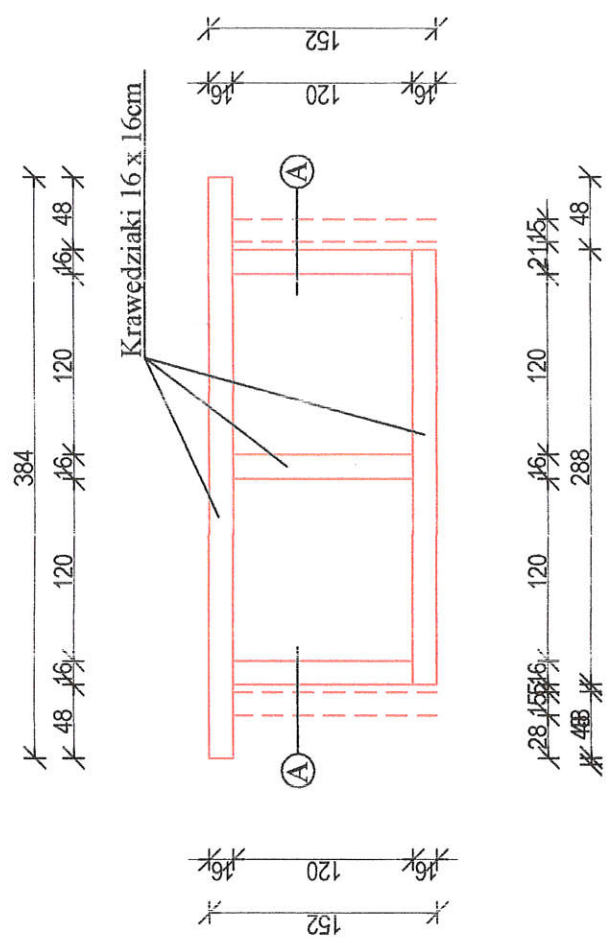


Przebudowa - rama wybudówki okien 1 : 50

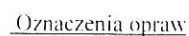


C - oprawa zewnętrzna naścienna IP65

ROZWINIĘCIE INSTALACJI GRZEWczej

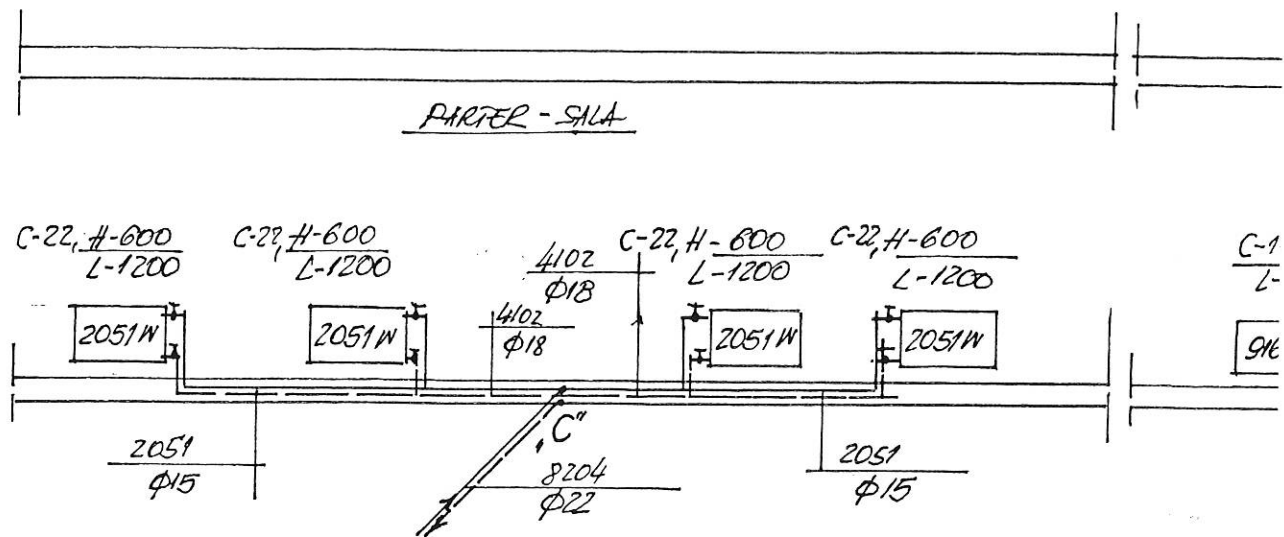


ROZWINIĘCIE PIONÓW W-K DO UMYWALKI

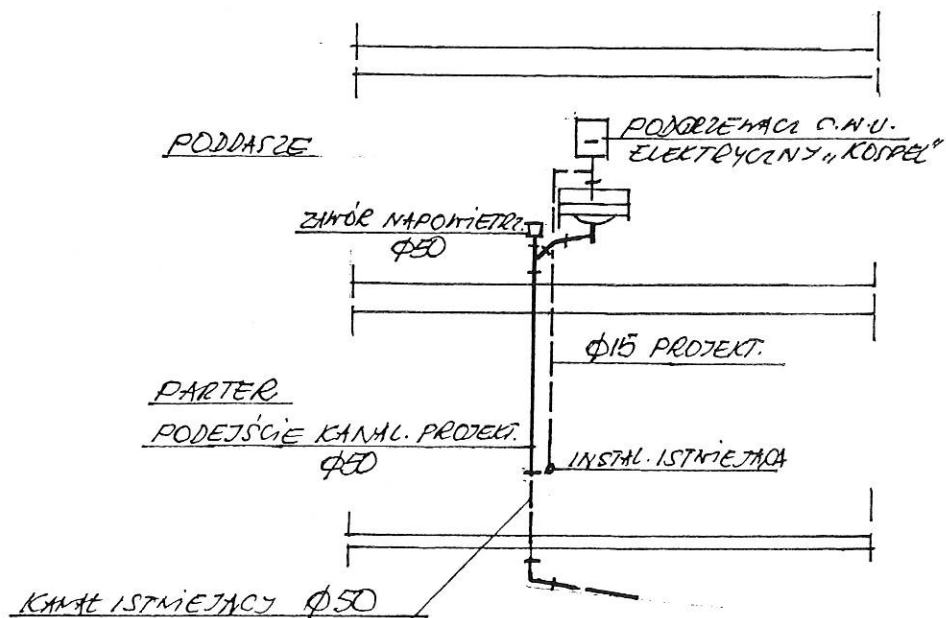

PODEJŚCIE NOWY-KAN I STN-CDN
NA PIETRZE (WYKŁADZIC)

C-22, H=600, L=1200
Q=2051 W.

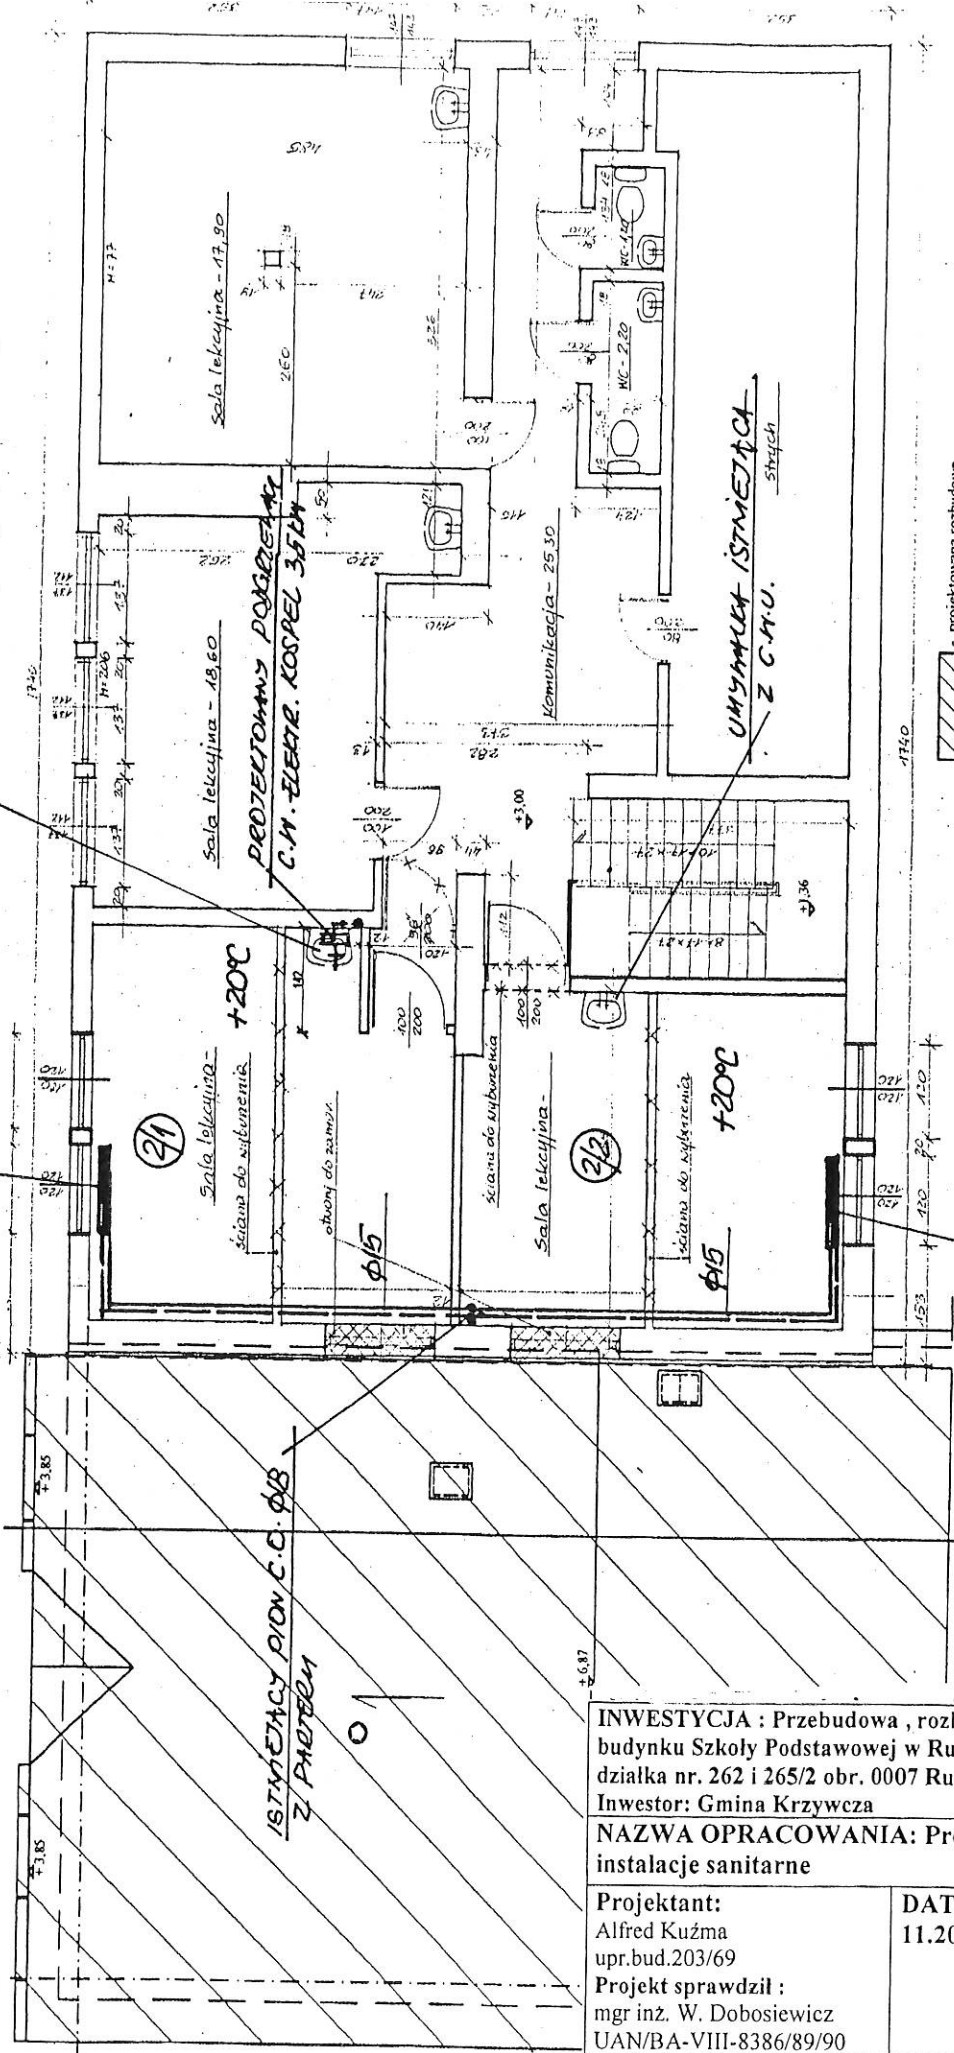


- projektowana rozbudowa
- otwory do zamurowania
- otwory do wykucia
- ściany do wyburzenia
- ściany i okna projektowane

Przebudowa z nadbudowa szkoły
Rzut poddasza

C-22, H=600, L=1100
Q=1880 W.

INWESTYCJA : Przebudowa , rozbudowa i nadbudowa budynku Szkoły Podstawowej w Ruszelczycach działka nr. 262 i 265/2 obr. 0007 Ruszelczyce Inwestor: Gmina Krzyweza		
NAZWA OPRACOWANIA: Projekt budowlany instalacje sanitarne		
Projektant: Alfred Kuźma upr.bud.203/69 Projekt sprawdził : mgr inż. W. Dobosiewicz UAN/BA-VIII-8386/89/90	DATA: 11.2017 r.	PODPIS:
SKALA: 1:100	NAZWA RYSUNKU: Rzut poddasza	NR.RYSUNKU: 2

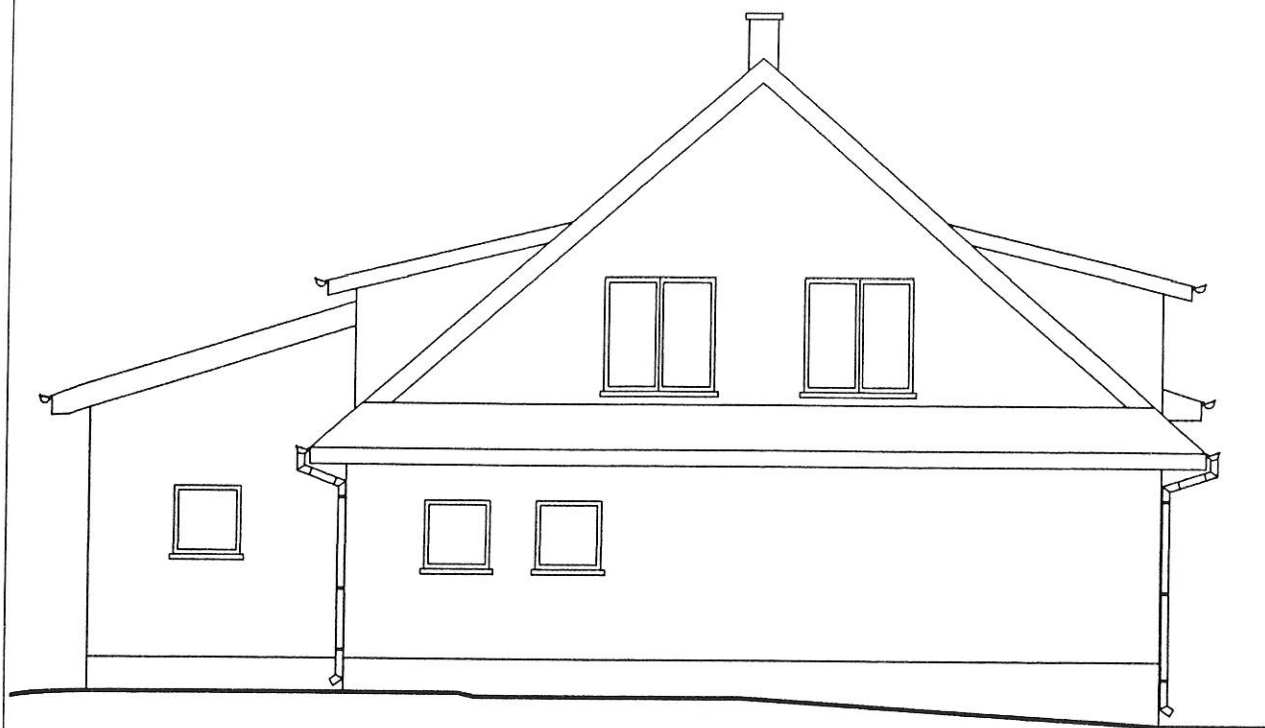


Rozbudowa z przebudową - elewacja północna 1: 100



Rozbudowa z przebudową - elewacja południowa 1: 100

Projekt Budowlany - " rozbudowa, przebudowa i nadbudowa budynku szkoły podstawowej w Ruszelczycach dz. nr 262 i 265/2 obręb 0007 Ruszelczyce jednostka ewidencyjna 181305_2 Krzyweza		
Skala 1:100	Rozbud. z przebud. - elewacje półn. i południowa	Data 2017-11
Inwestor. Gmina Krzyweza , 37- 755 Krzyweza 36	Rys nr	
Projektant Inż. Stanisław Malinowski UAN/71/83 i WBPP/6/87	mgr inż. arch. Aleksander Laszkiewicz upr.nr18- KM/74	
Opracował Inż. Justyna Malinowska	Sprawdził mgr inż. arch. Wojciech Misiewicz WBPP/ZNB/IUB/137/3 1/7/107/81	

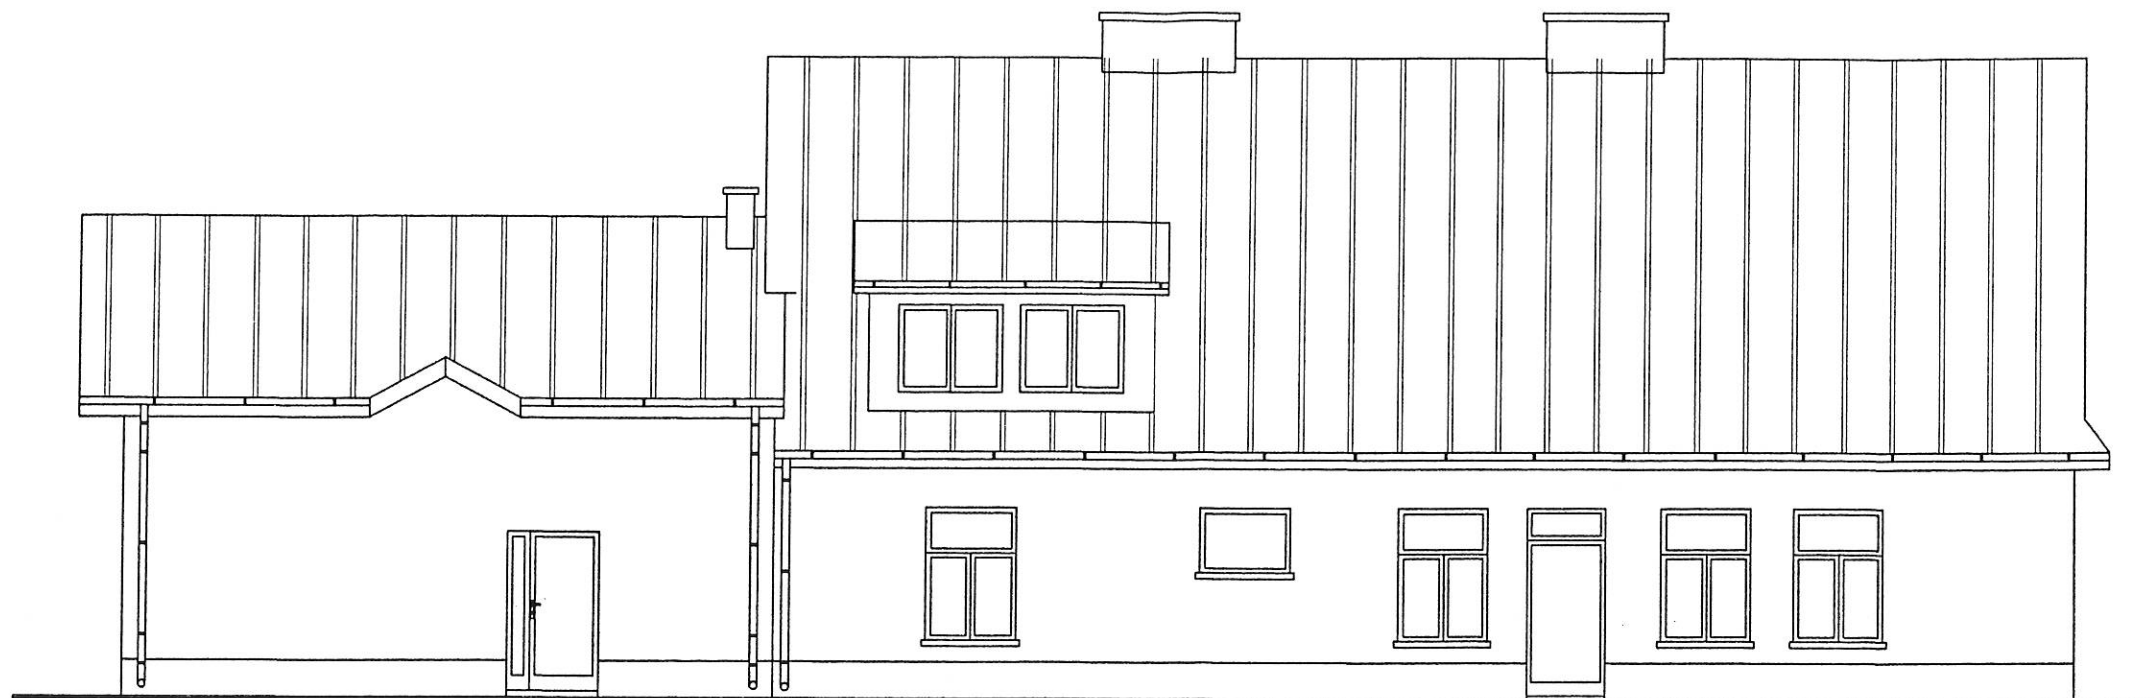

Rozbudowa z przebudową - elewacja wschodnia 1: 100



Rozbudowa z przebudową - elewacja zachodnia 1: 100

Projekt Budowlany - " rozbudowa, przebudowa i nadbudowa budynku szkoły podstawowej w Ruszelczycach dz. nr 262 i 265/2 obręb 0007 Ruszelczyce jednostka ewidencyjna 181305_2 Krzywcza		
Skala 1:100	Rozbudowa z przebud. - elewacje wschodnia i zach.	Data 2017-11
Investor: Gmina Krzywcza, 37-755 Krzywcza 36	Rys nr	
Projektant: Inż. Stanisław Malinowski UAN/71/83 i WBPP/67/83	mgr inż. arch. Aleksander Łaszkiewicz upr.nr18-KM/74	
Opracował: Inż. Justyna Malinowska	Sprawdził: mgr inż. arch. Wojciech Misiewicz WBPP/ZNB/IUB/137/3.1/1107/81	