


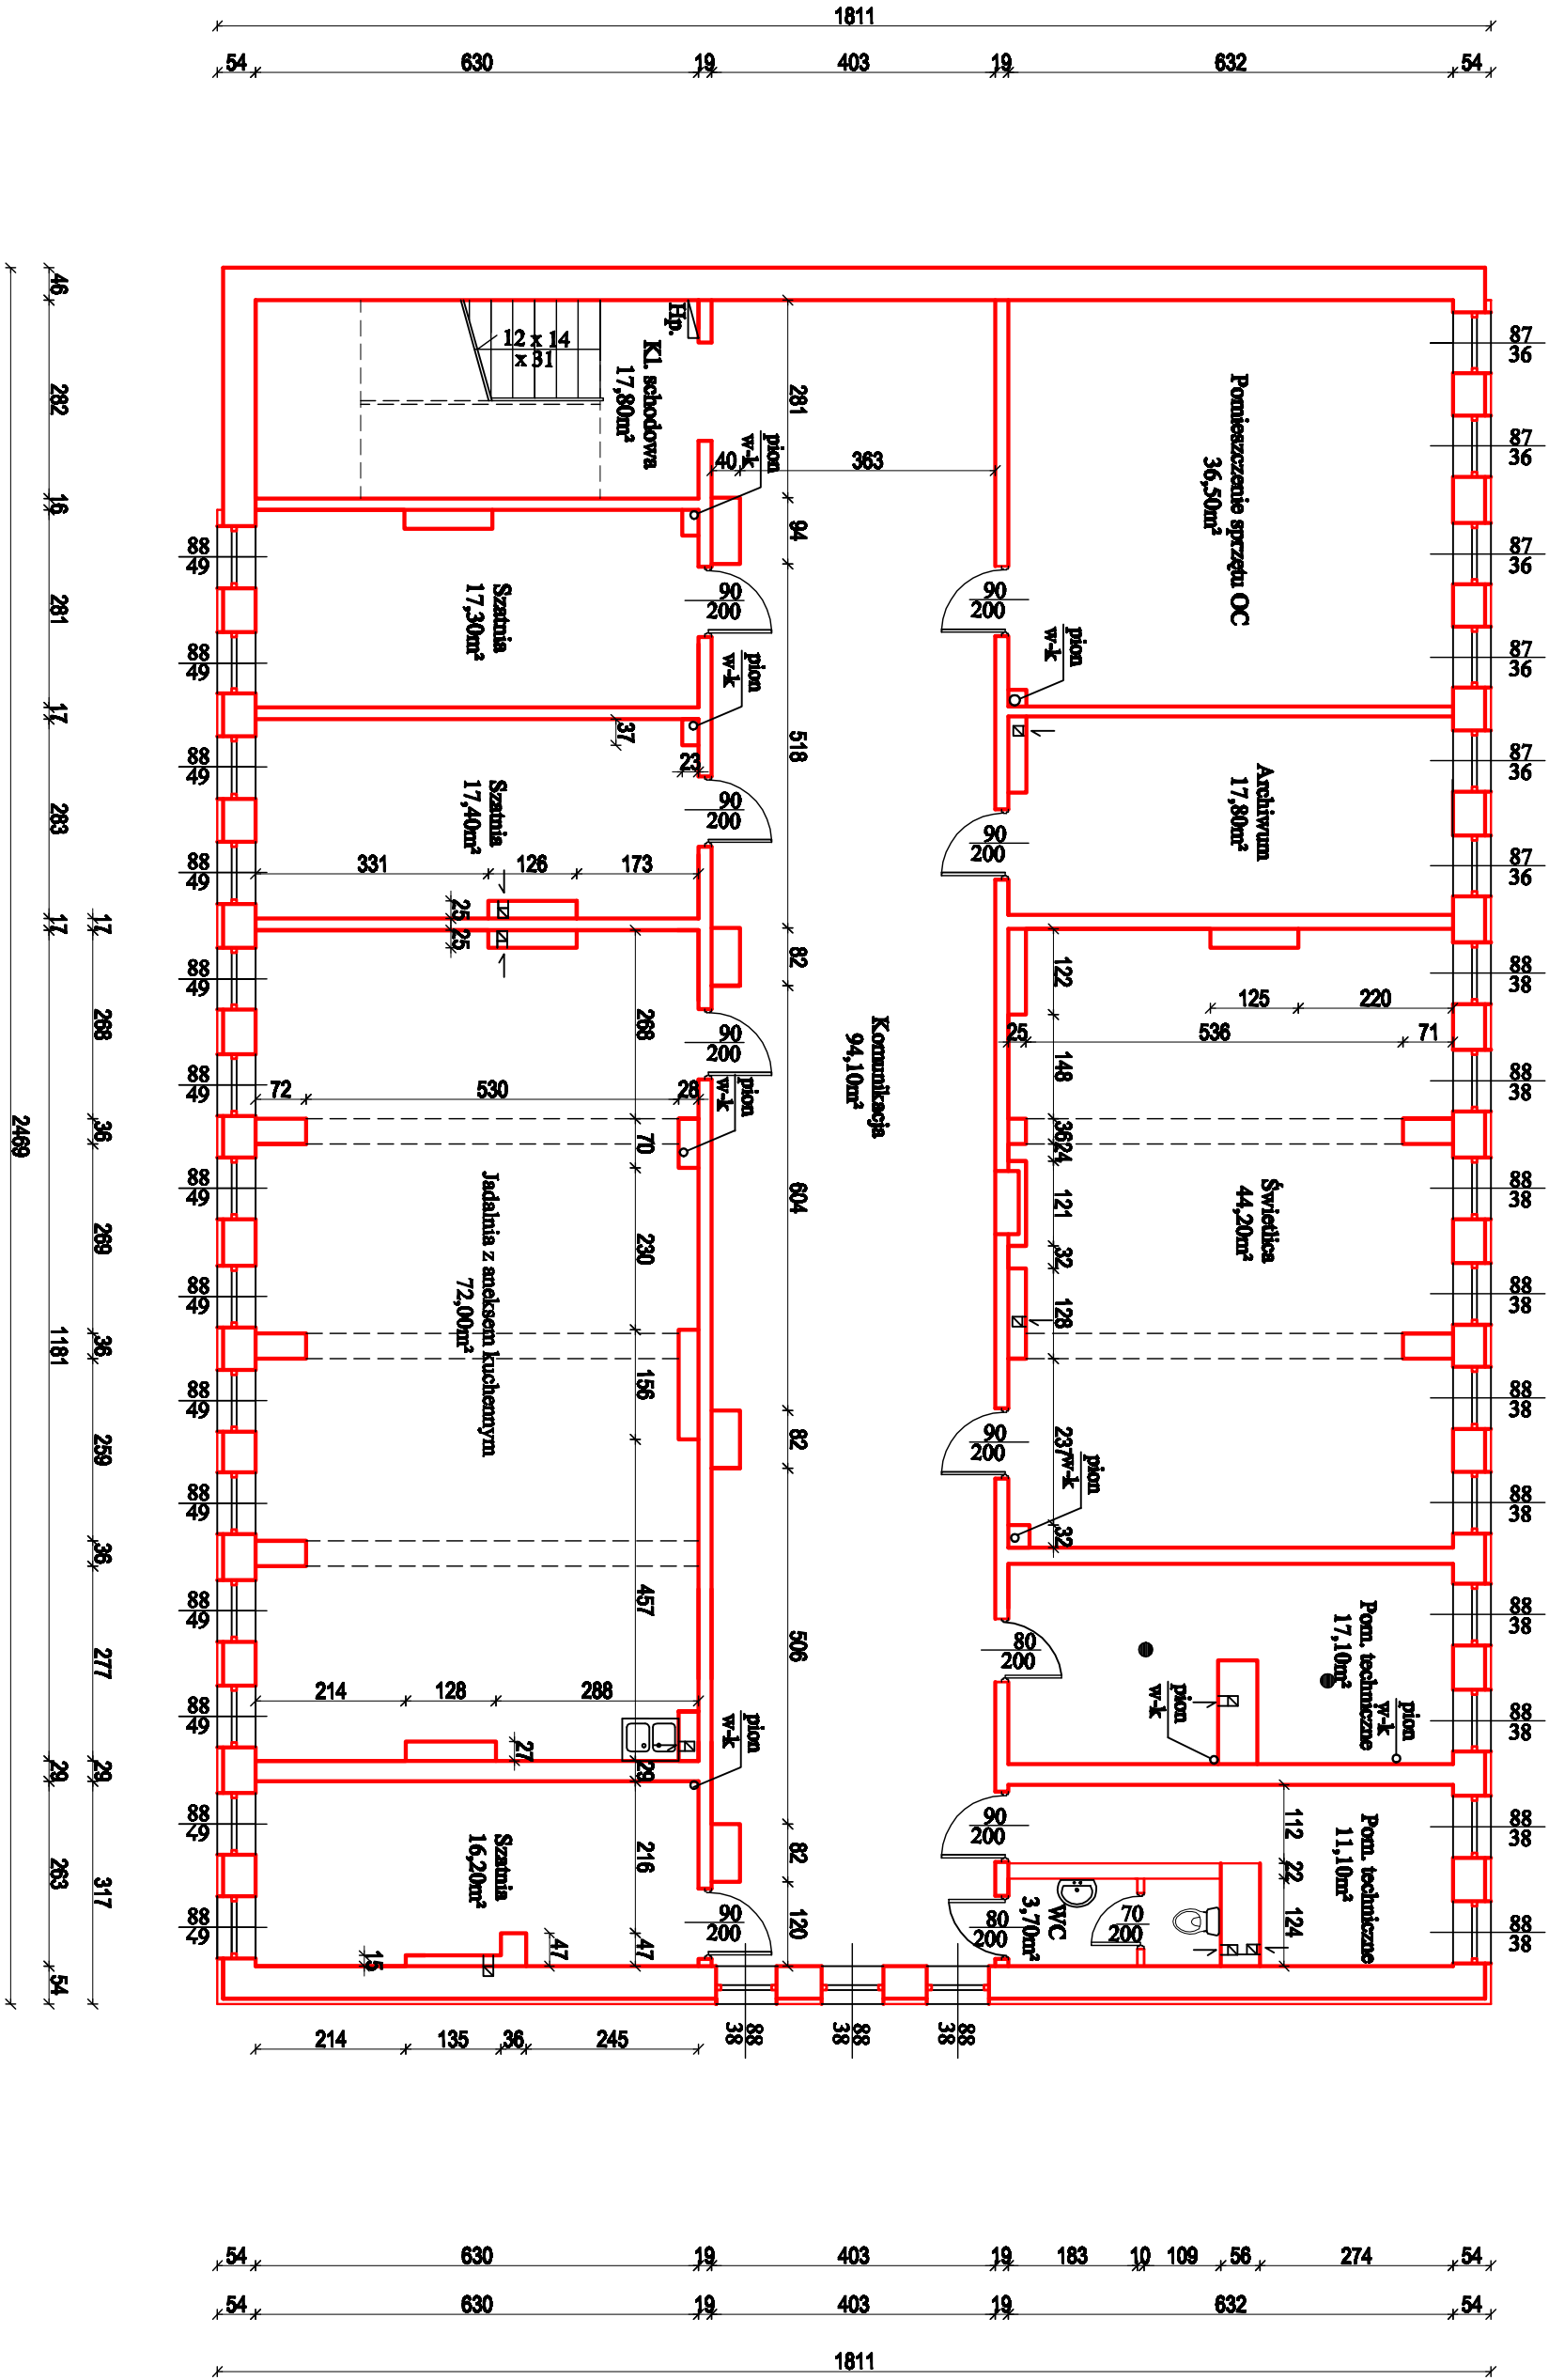

Inwentaryzacja - rzut podziemia użytkowego 1 : 100

Projekt Budowlany "Przebudowa części pom. użytkowych podziemia Zespołu Szkół w Krzywcu na pom. kuchenne z zapleczem " dz. nr 779/67 obręb 0005 Krzywca jednostka ewidencyjna 181305_2 Krzywca		
skala 1:100 Inwentaryzacja rzut podziemia użytkowego Szkoły		
Inwestor: Gmina Krzywca , 37- 755 Krzywca 36		Data: 2017-11
Projektant: Inż. Stanisław Malinowski		Rys. inż.
Opasował: Inż. Justyna Malinowska		