




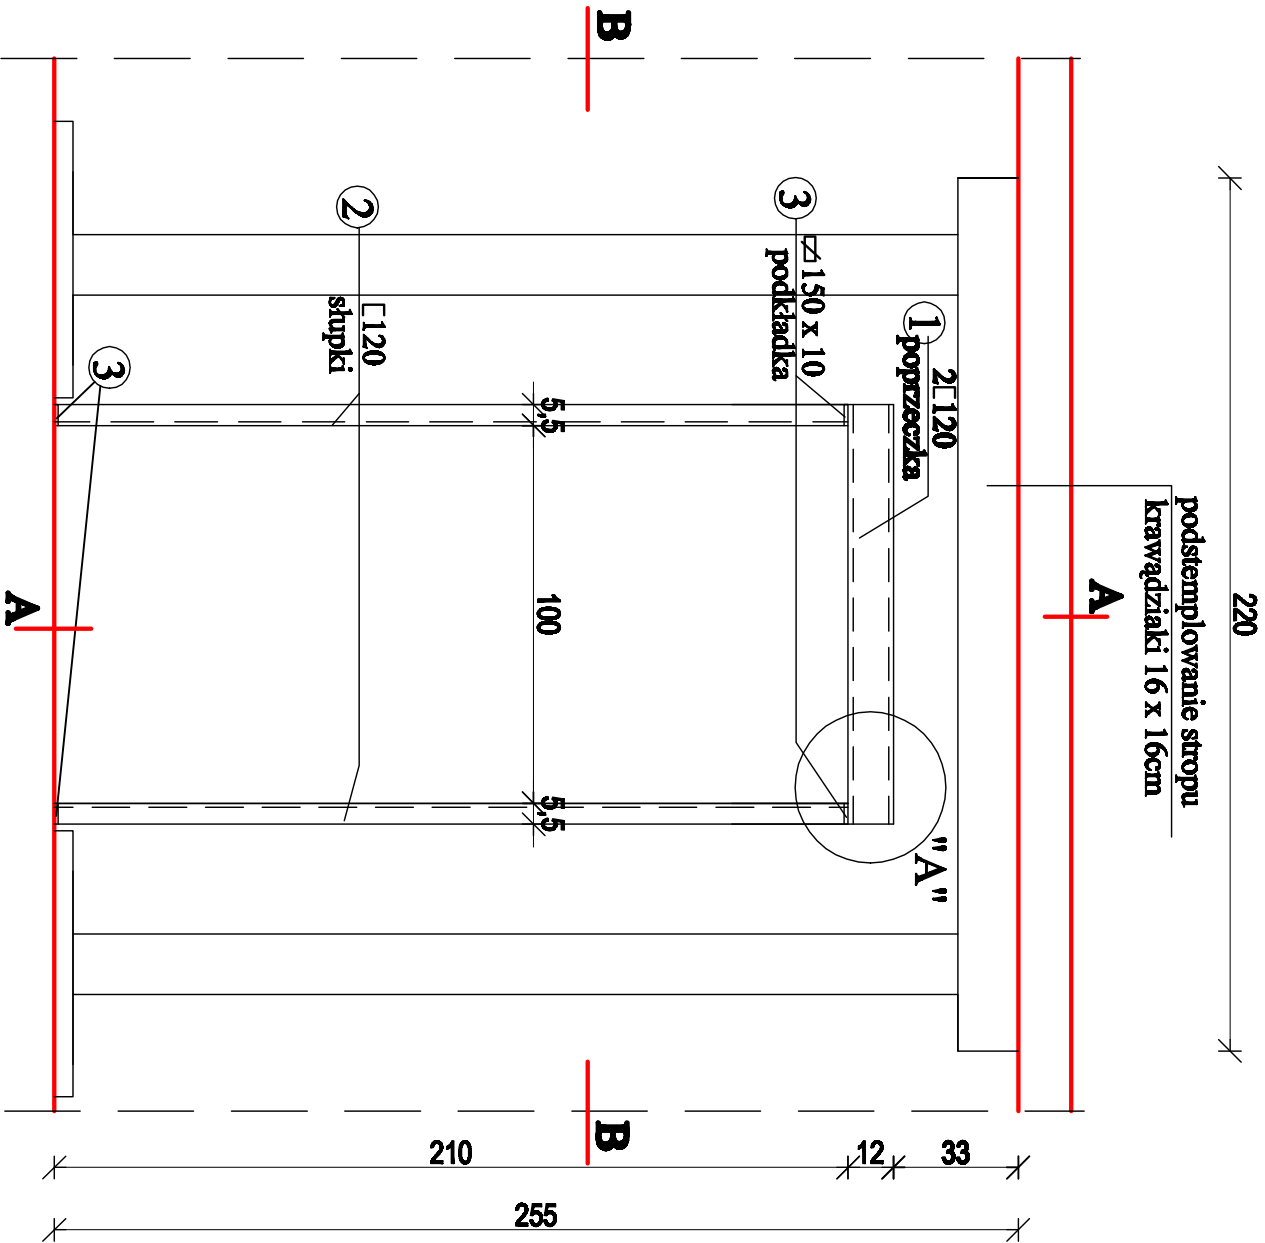


Konstrukcja otworu do wykucia w ścianie nośnej 1:20

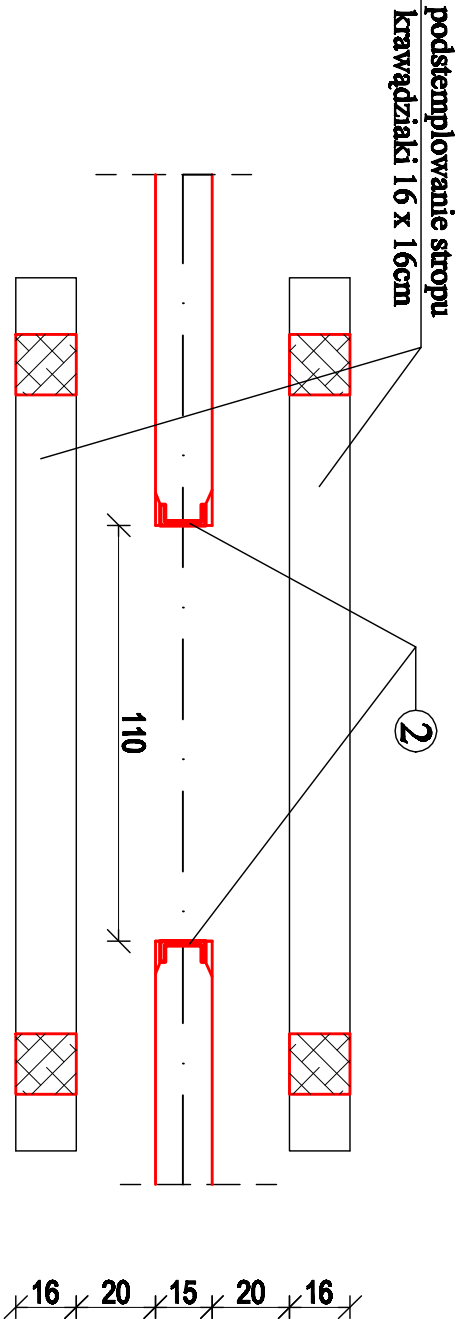

Przekrój B - B 1:20

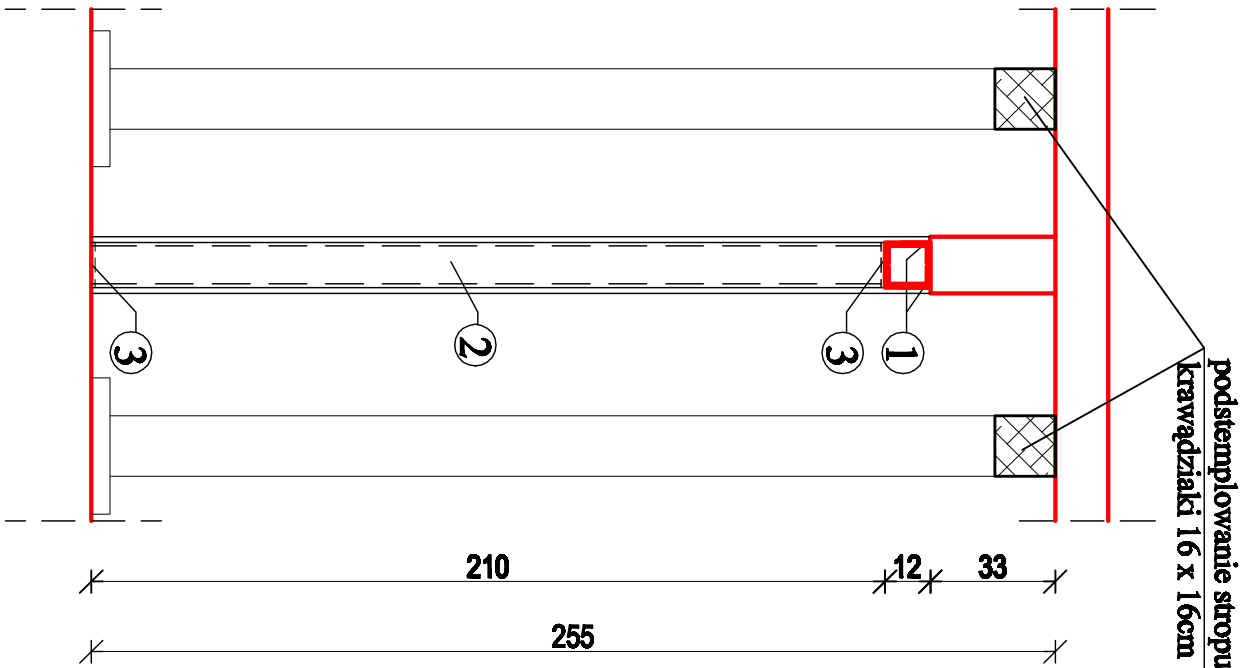

Przekrój A - A 1:20

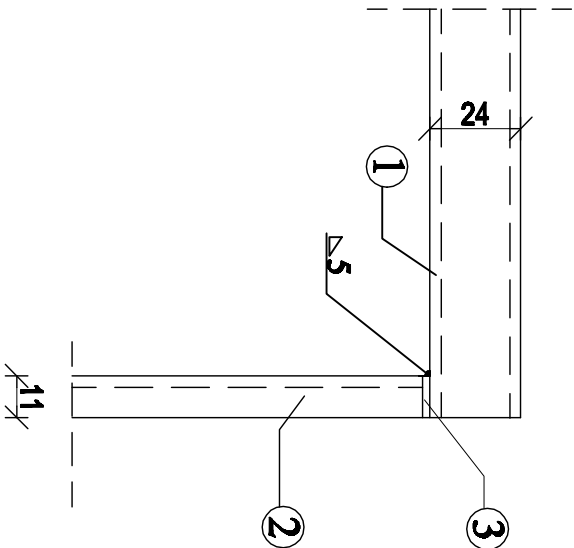

Detal "A" 1:5

ZESTAWIENIE STALI

Nr	Profil	Ilość		dług. l	dług. m	Masa	
		szt.	szt./m			kg/m	kg
1	C120	2	1,11	2,22	13,4	29,75	
2	C120	2	2,10	4,20	13,4	57,35	
3	cz 150x10	4	0,08	0,16	5,89	1,88	
kg dla 1 ranki							88,98
kg dla 2 ramek							117,96

Projekt Budowlany "Przebudowa części pom. użytkowych podziemia Zespołu Szkół w Krzywcu na pom. kuchenne z zapleczem " dz. nr 779/67 obręb 0005 Krzywca jednostka ewidencyjna 181305_2 Krzywca			
Skala 1:20		Konstrukcja otworu do wykucia w ścianie	
Inwestor: Gmina Krzywca, 37-755 Krzywca 36		Rysunek: 11	
Projektant: Inż. Stanisław Malinowski		Opisany: Inż. Justyna Malinowska	
UAVYU836466/1 WPRYU8963,971/63		Sygnatura: Inż. Bogdan Zięba UAVYU83663/4/63	