




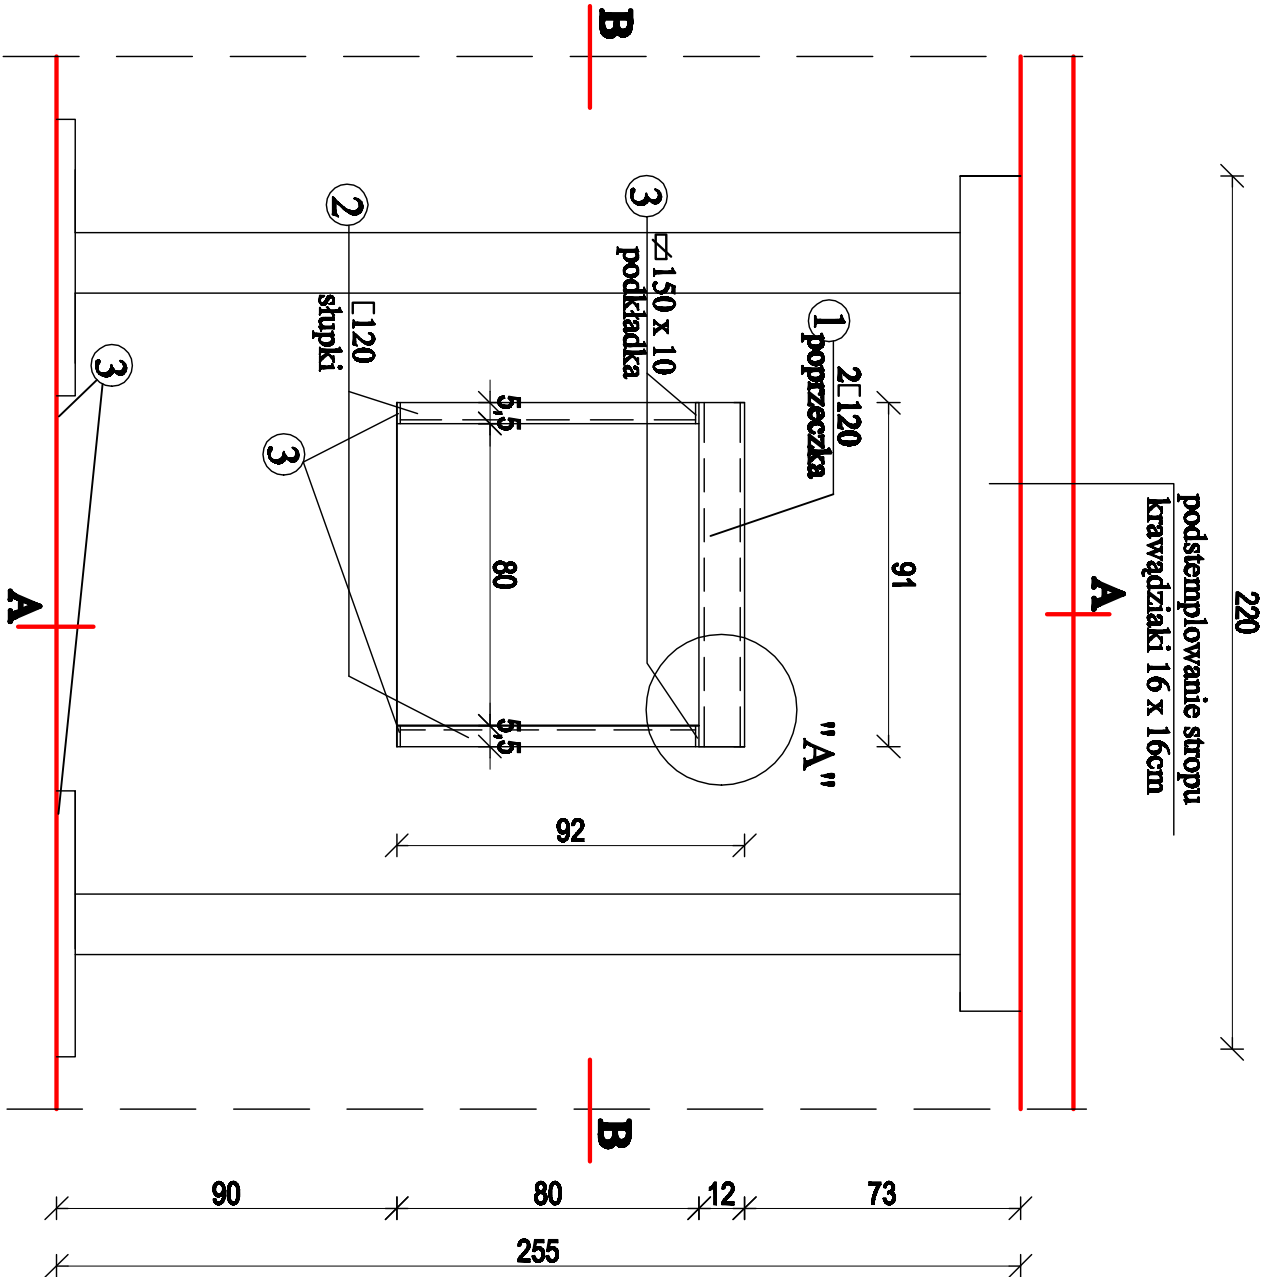


Konstrukcja otworu do wykucia w ścianie nośnej 1:20

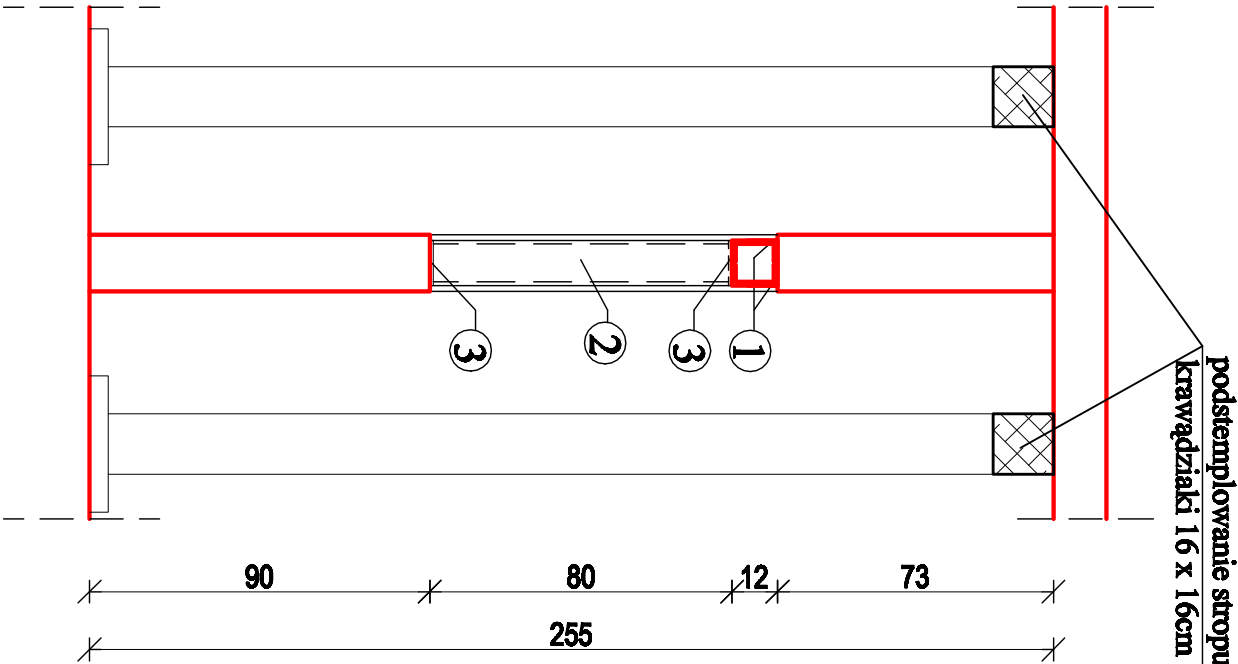

Przekrój A - A 1:20

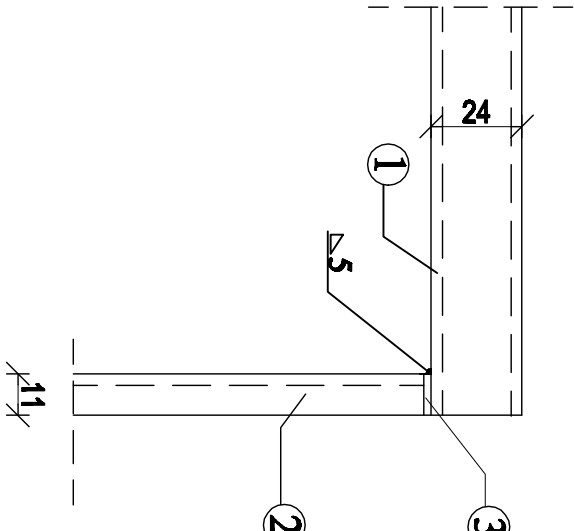

Detail "A" 1:5

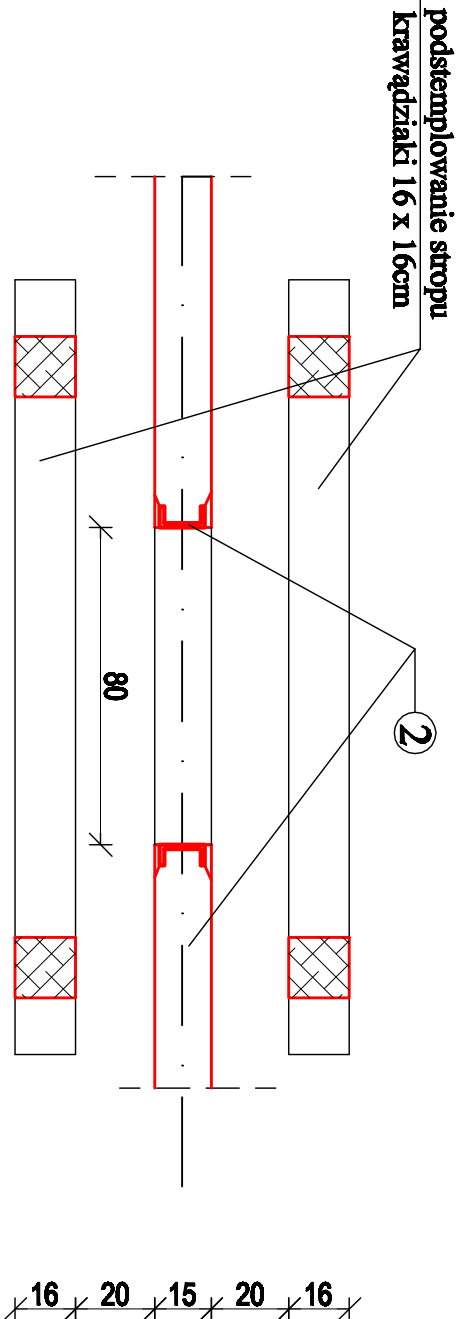

Przekrój B - B 1:20

Nr	Profil	Ilość szt.	dług.1 szt./m	dług. m	Masa	
					kg/m	kg
1	C 120	2	0,91	1,82	13,4	22,39
2	C 120	2	0,80	1,60	13,4	21,44
3	150x10	4	0,08	0,16	5,89	1,88
kg dla 1 ramki						45,71
kg dla 3 ramek						137,13

ZESTAWIENIE STALI

Projekt Budowlany "Przebudowa części pom. użytkowych podziemia Zespołu Szkół w Krzywcu na pom. kuchenne z zapieczoną " dz. nr 779/67 obręb 0005 Krzywca jednostka ewidencyjna 181305_2 Krzywca		
skala 1:20Konstr. otworu okna podawczego do wykucia		
Inwestor: Gmina Krzywca, 37-755 Krzywca 36		Rozr. nr
Projektant: Inż. Stanisław Małinowski	Opisownik:	
UAW/VU/6366/67 i WZP/VU/3963/97/163	Inż. Jacek Małinowski	
Sygnatura: Inż. Bogdan Zięba UAW/VU/6366/67		