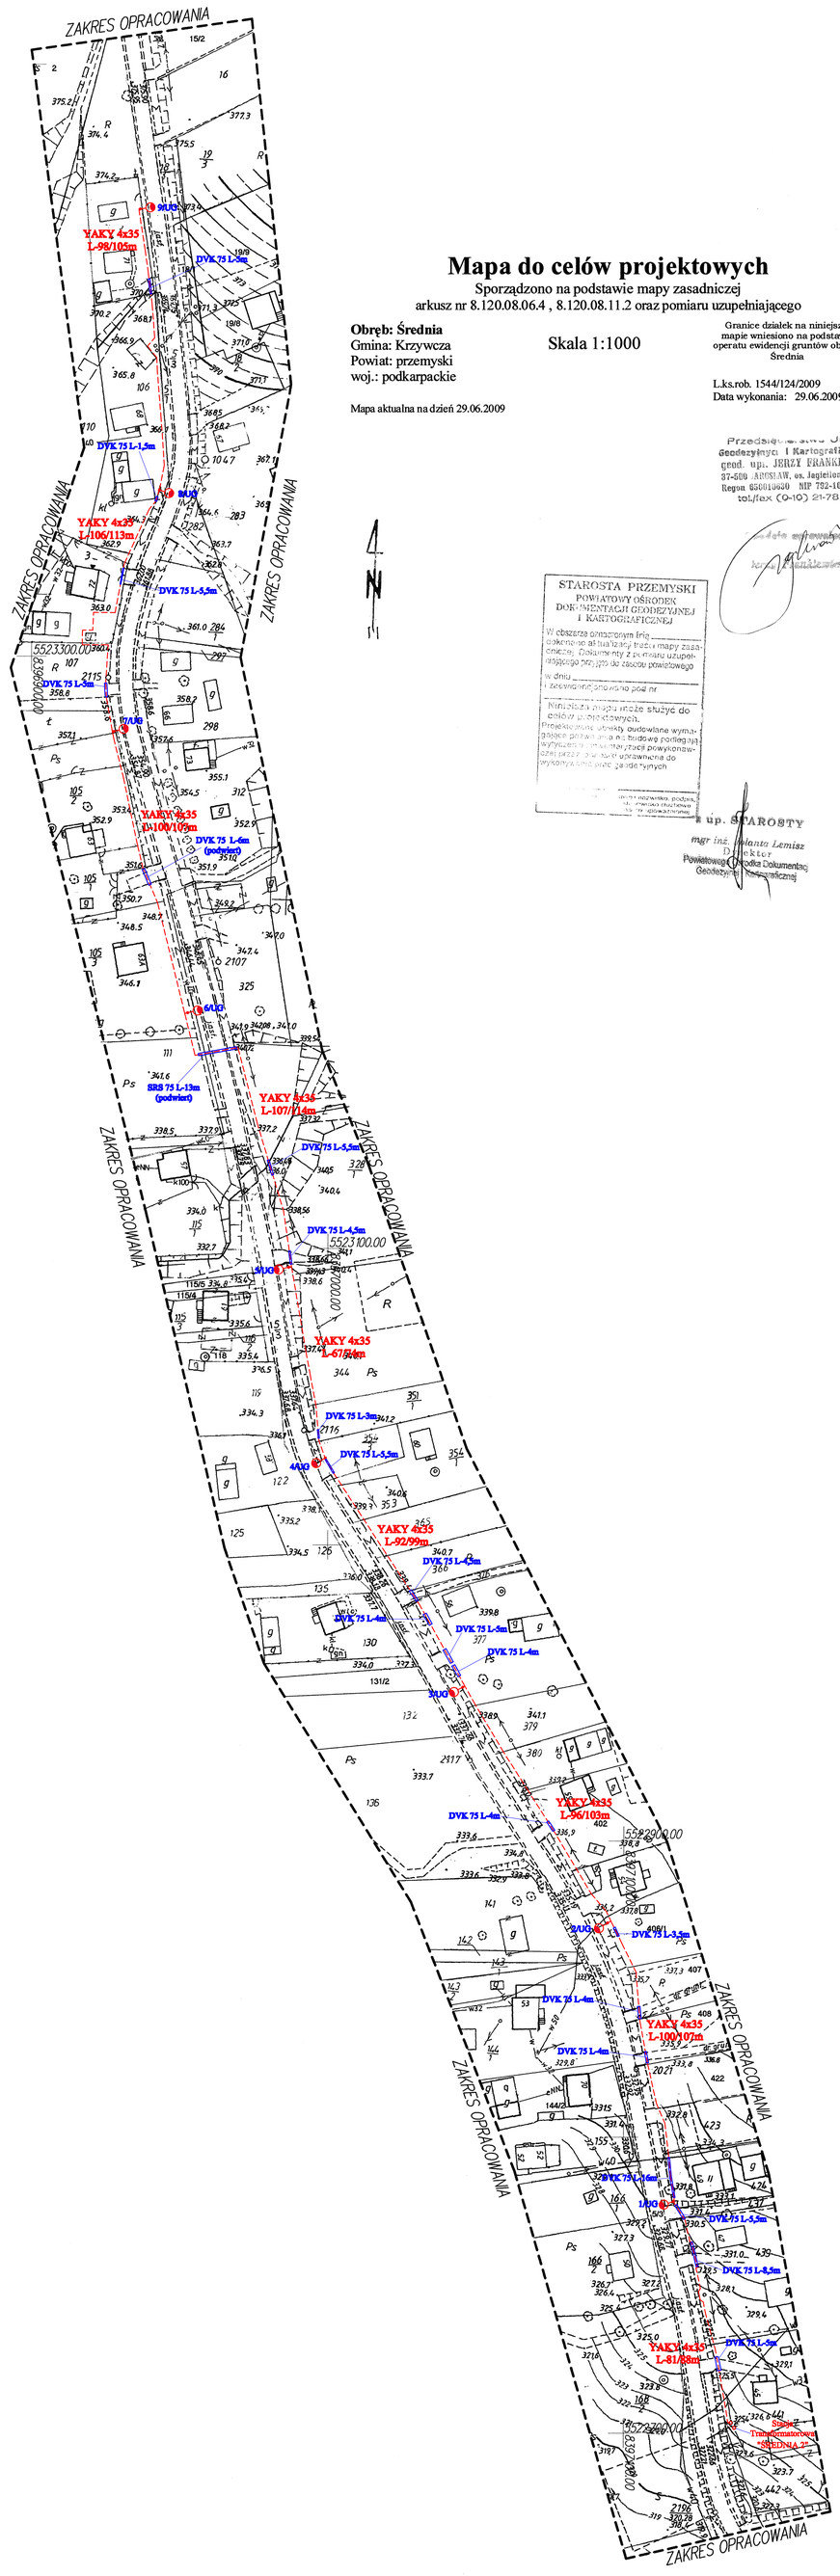

Mapa do celów projektowych

Sporządzono na podstawie mapy zasadniczej
arkusz nr 8.120.08.06.4 , 8.120.08.11.2 oraz pomiaru uzupełniającego

Obręb: Średnia
Gmina: Krzywcza
Powiat: przemyski
woj.: podkarpackie

Skala 1:1000

Mapa aktualna na dzień 29.06.2009

Granice działek na niniejszej mapie wniesiono na podstawie operatu ewidencji gruntów obrębu Średnia

L.ks.rob. 1544/124/2009
Data wykonania: 29.06.2009r.

Przedsiębiorstwo Usług Geodezyjnych i Kartograficznych
geod. upr. JERZY FRANKIEWICZ
37-500 JAROSŁAW, os. Jagiellonów 3/31
Regon 650010650 NIP 792-101-30-47
tel./fax (0-16) 21-78 79

STAROSTA PRZEMYSKI
POWIATOWY OŚRODEK DOKUMENTACJI GEODEZYJNEJ I KARTOGRAFICZNEJ
W obszarze oznaczonym linią ..... stykowe ali nialnej treści mapy zasadniczej. Dokumenty z pomiaru uzupełniającego przyjęto do zasobu powiatowego
w dniu .....
i zewidencjonowano pod nr .....
Niniejsza mapa może służyć do celów projektowych.
Przedstawione obiekty budowlane wymagające pozwolenia na budowę podlegają wytyczeniu na mapie przez osobę posiadającą uprawnienia do wykonywania prac geodezyjnych
..... imię i nazwisko, podpis, nr uprawnień zawodowych osoby sporządzającej
p.o. STAROSTY
mgr inż. Jolanta Lemisz
Dyrektor
Powiatowego Ośrodka Dokumentacji Geodezyjnej i Kartograficznej

- Słupy oświetleniowe
- Kabel YAKY 4x35
- Rury ochronne

SPEC-ELEKTRO Projektowanie, Wykonawstwo i Pomiary Elektryczne			Korytniki 9/7 37-741 Krasiczyn tel: 668-113-433
Projektanci	mgr inż. Bogusław Majchrowicz	Upr. nr: PDK/0100/PWOE/06	
	mgr inż. Marcin Wieczorek		
Inwestor	Gmina Krzywcza Krzywcza 36, 37-755 Krzywcza		
Obiekt	Oświetlenie drogowe w miejscowości Średnia		
Rysunek	Plan oświetlenia drogowego		Skala: 1:1000
Branża: Elektryczna	Stadium: Projekt Wykonawczy	Data: 07.2010	