


INSTALACJA CO RZUT PARTERU SEGMENT LEWY (1)

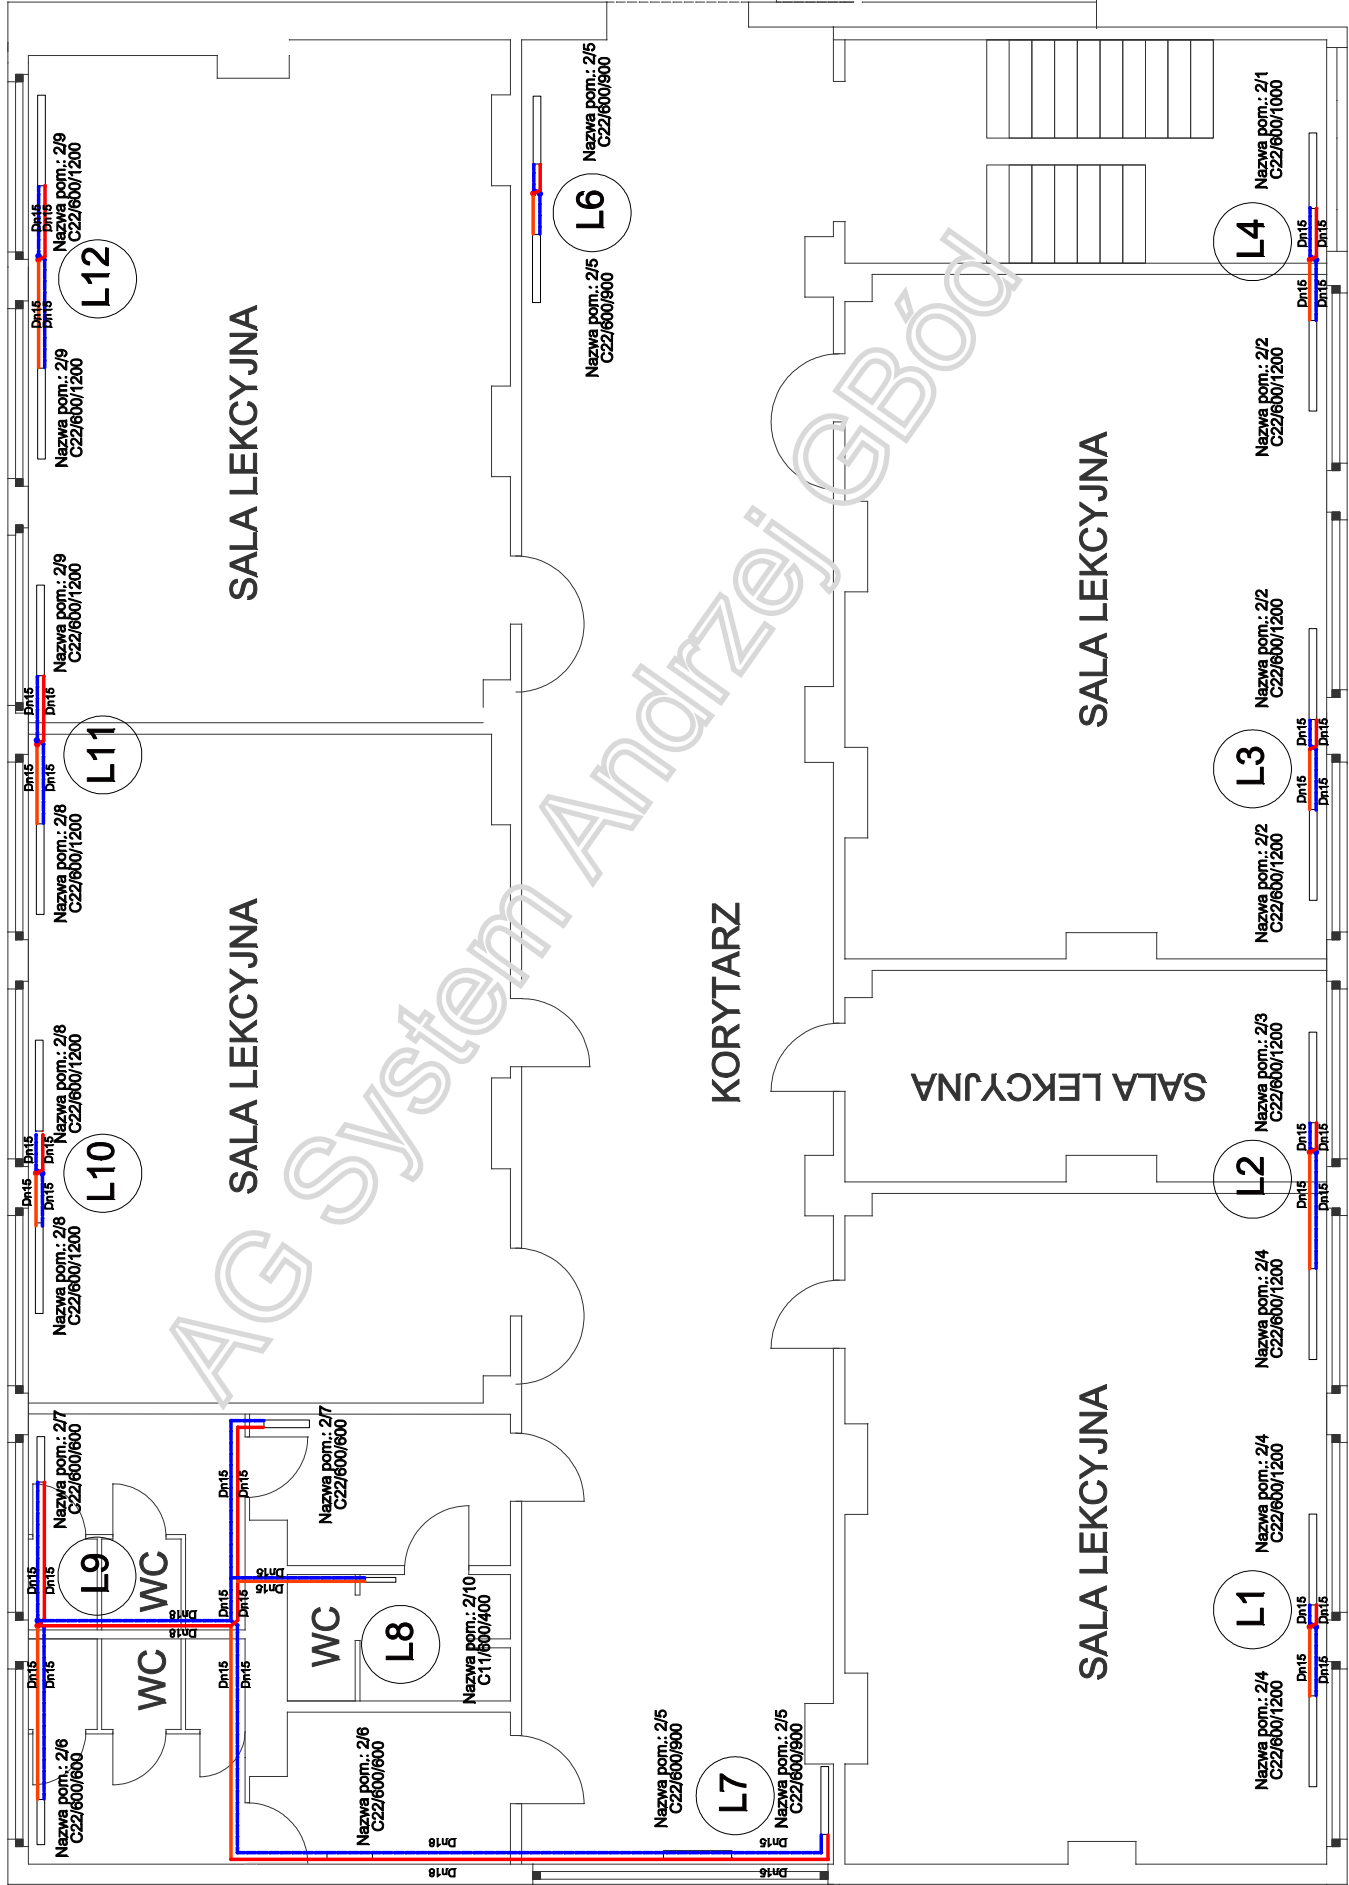

AG. SYSTEM ANDRZEJ GŁÓD		INWESTOR:	URZĄD GMINY W KRZYWICZY	NR RYS.	 / 6
37-700 PRZEMYSŁ UL. PUŁASKIEGO 6		ADRES:	KRZYWICZA 98 POW. PRZEMYSKI	NR RYS.	 / 6
TEL. 601952433; e-mail: głod13@poczta.onet.pl		ZAKRES:	INSTALACJA CENTRALNEGO OGRZEWANIA		
SKALA		MGR INŻ. ANDRZEJ GŁÓD		PRZEMYSŁ UL. PUŁASKIEGO 6	
1 : 100		UPR. BUD.		UAN-III-7342392	
DATA OPRAC.		FAZA - PW			