


INSTALACJA CO RZUT PIWNIC SEGMENT LEWY (1)

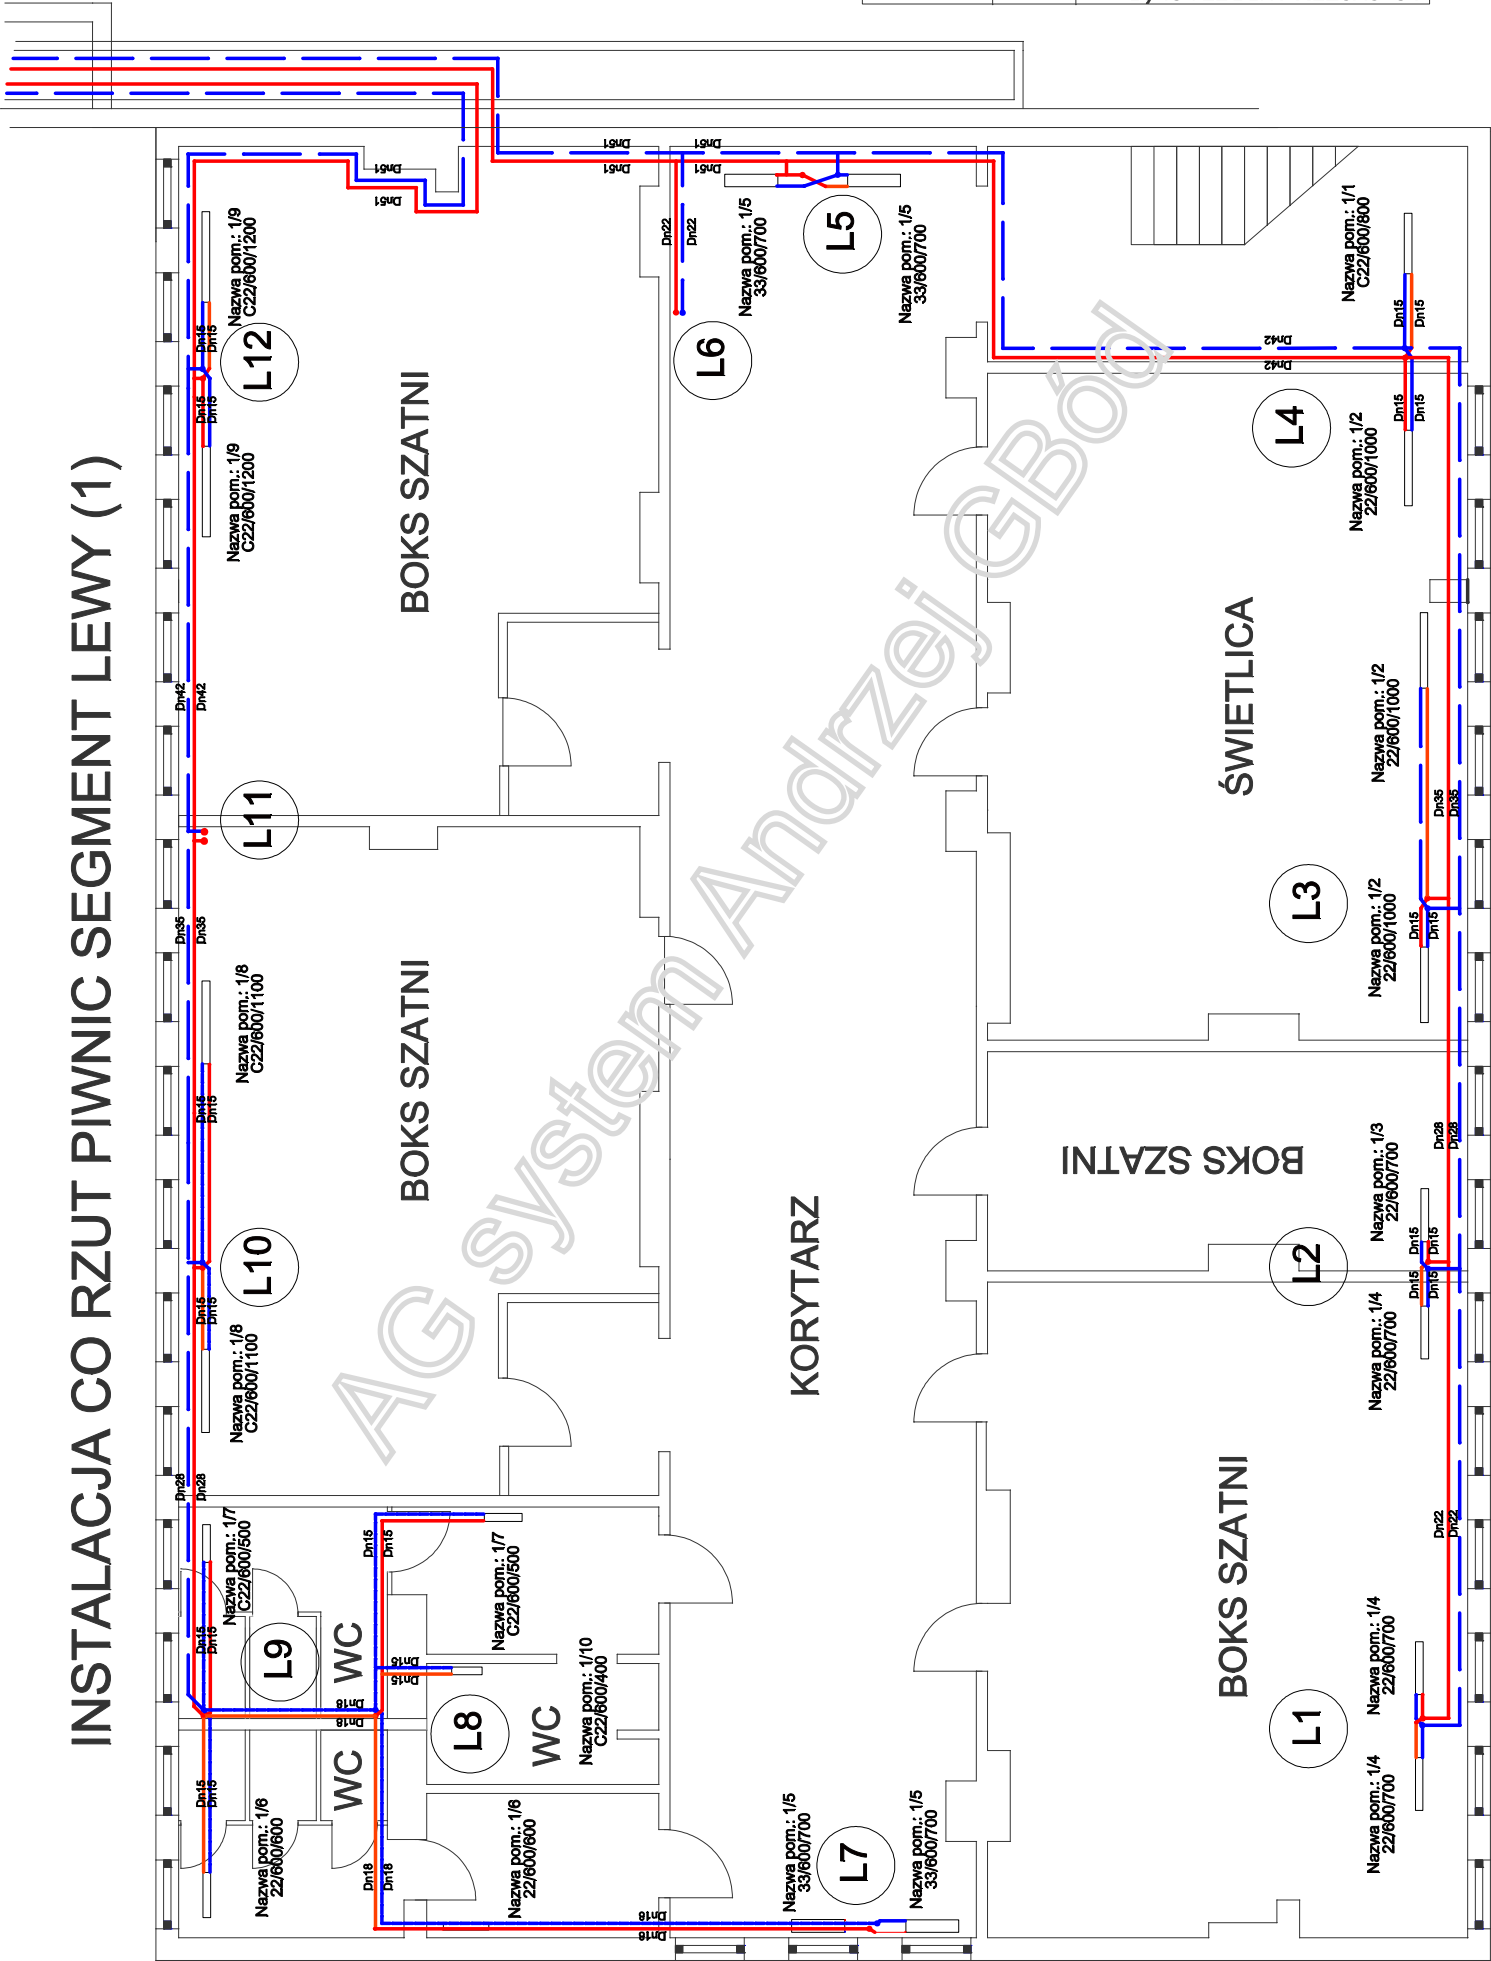

AG. SYSTEM ANDRZEJ GŁÓD	SKALA	DATA OPRAC.	INWESTOR:	OPRACOWAŁ:
37-700 PRZEMYSŁ UL. PUŁASKIEGO 6	1 : 100	KWIECIEŃ 2011	URZĄD GMINY W KRZYWICZY	MGR INŻ. ANDRZEJ GŁÓD
TEL. 601982433; e-mail: glood13@poczta.onet.pl	FAZA - PW		ADRES:	PRZEMYSŁ UL. PUŁASKIEGO 6
			KRZYWICZA 96 POW. PRZEMYSKI	UFR. BUD.
			INSTALACJA CENTRALNEGO OGRZEWANIA	UAM-III-7342/33/92
			NR RYS. / 6	NR RYS.