


INSTALACJA CO RZUT PIĘTRA SEGMENT PRAWY (2)

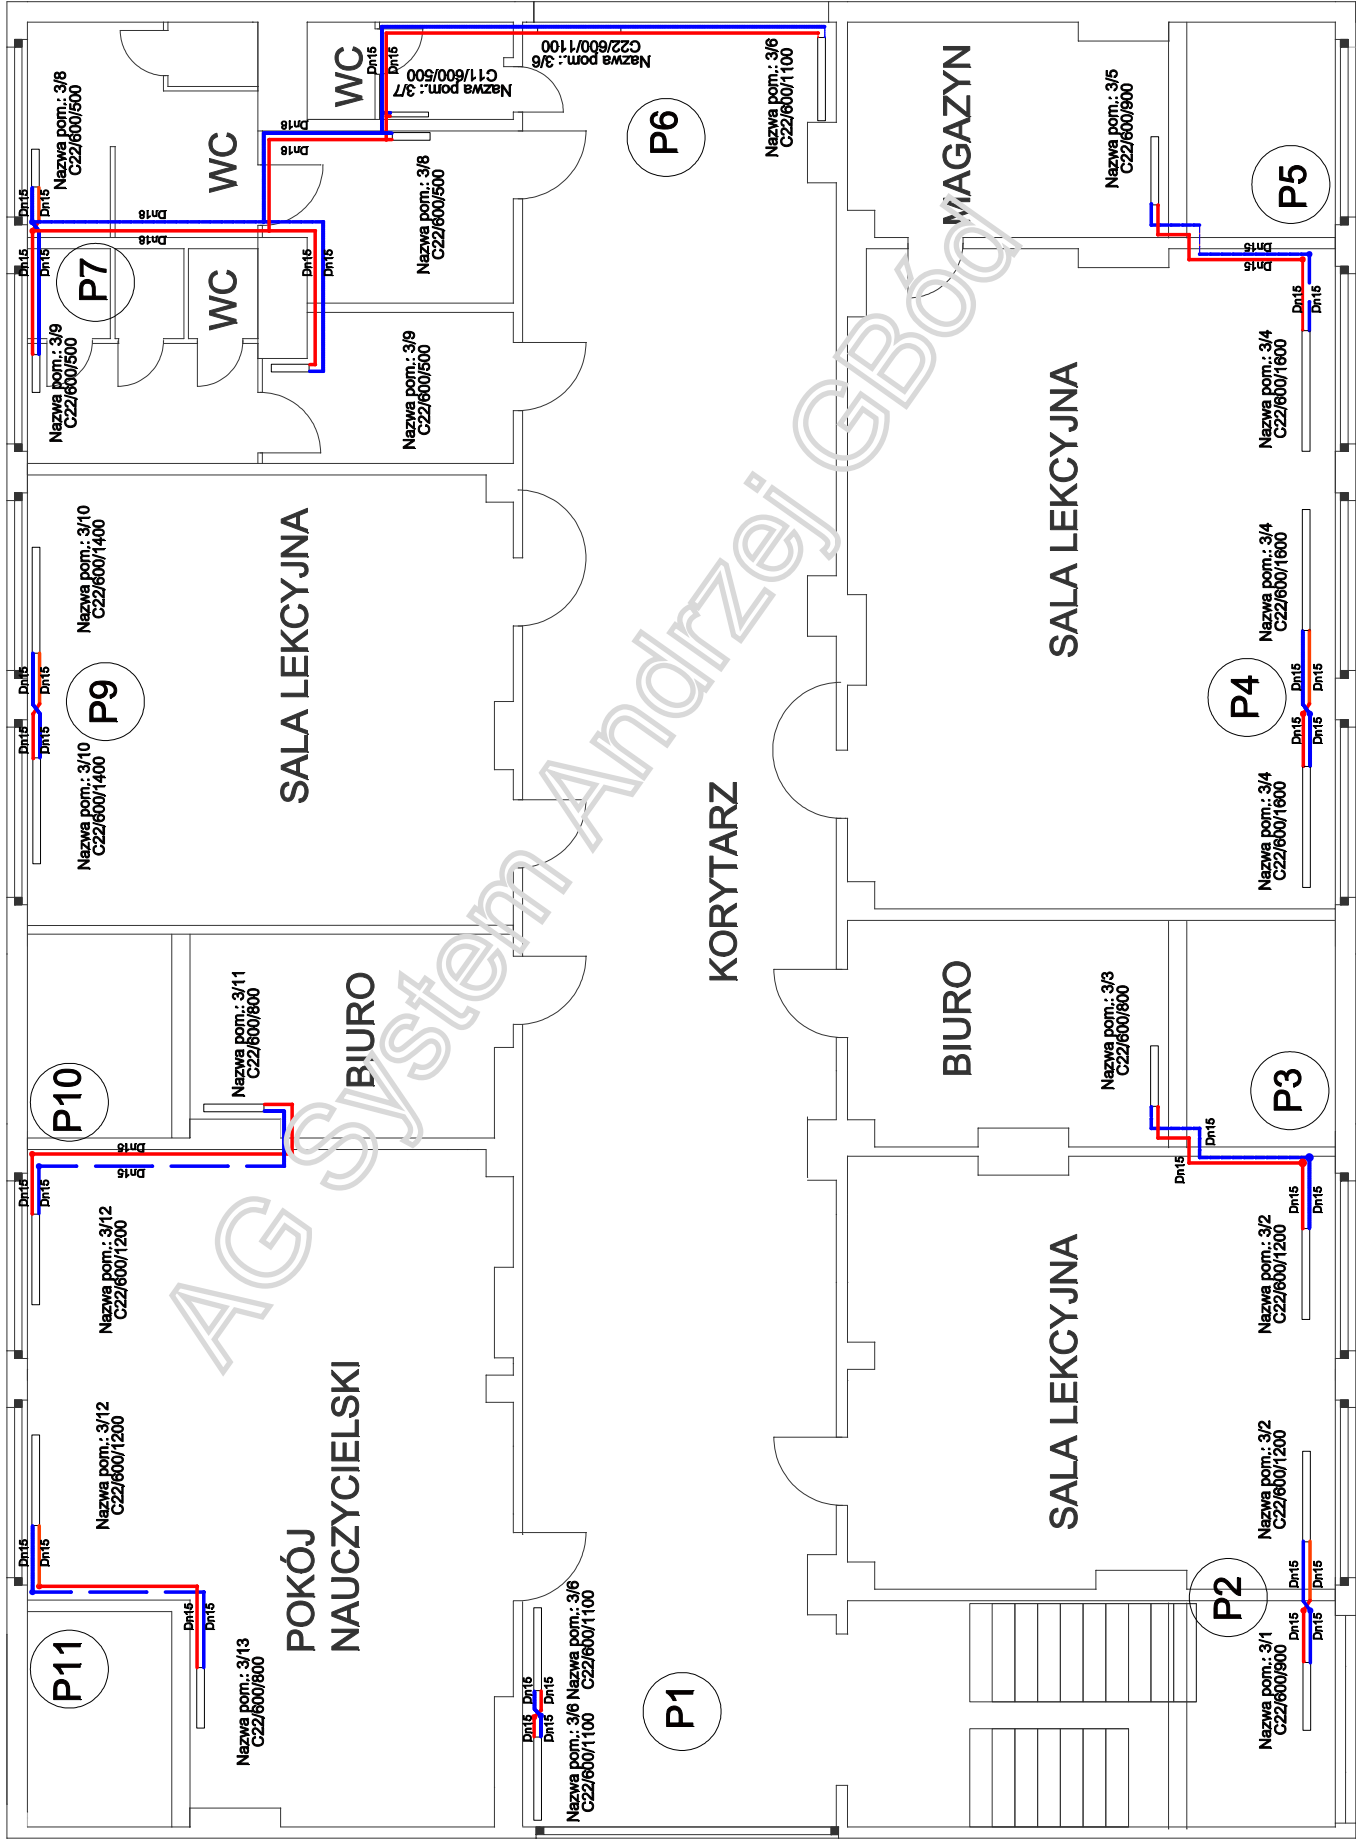

AG SYSTEM ANDRZEJ GŁÓD		37-700 PRZEMYSŁ UL. PUŁASKIEGO 6	TEL. 601952433; e-mail: głod13@poczta.onet.pl	INWESTOR:	URZĄD GMINY W KRZYWICZY
DATA OPRAC.		KWIECIEŃ 2011	FAZA - PW	NR RYS.	6
SKALA		1 : 100		NR RYS.	
OPRACOWAŁ:		PRZEMYSŁ UL. PUŁASKIEGO 6	U.P.R. BUD.	ZAKRES:	INSTALACJA CENTRALNEGO OGRZEWANIA