


PRZEKRÓJ A-A
skala 1:50

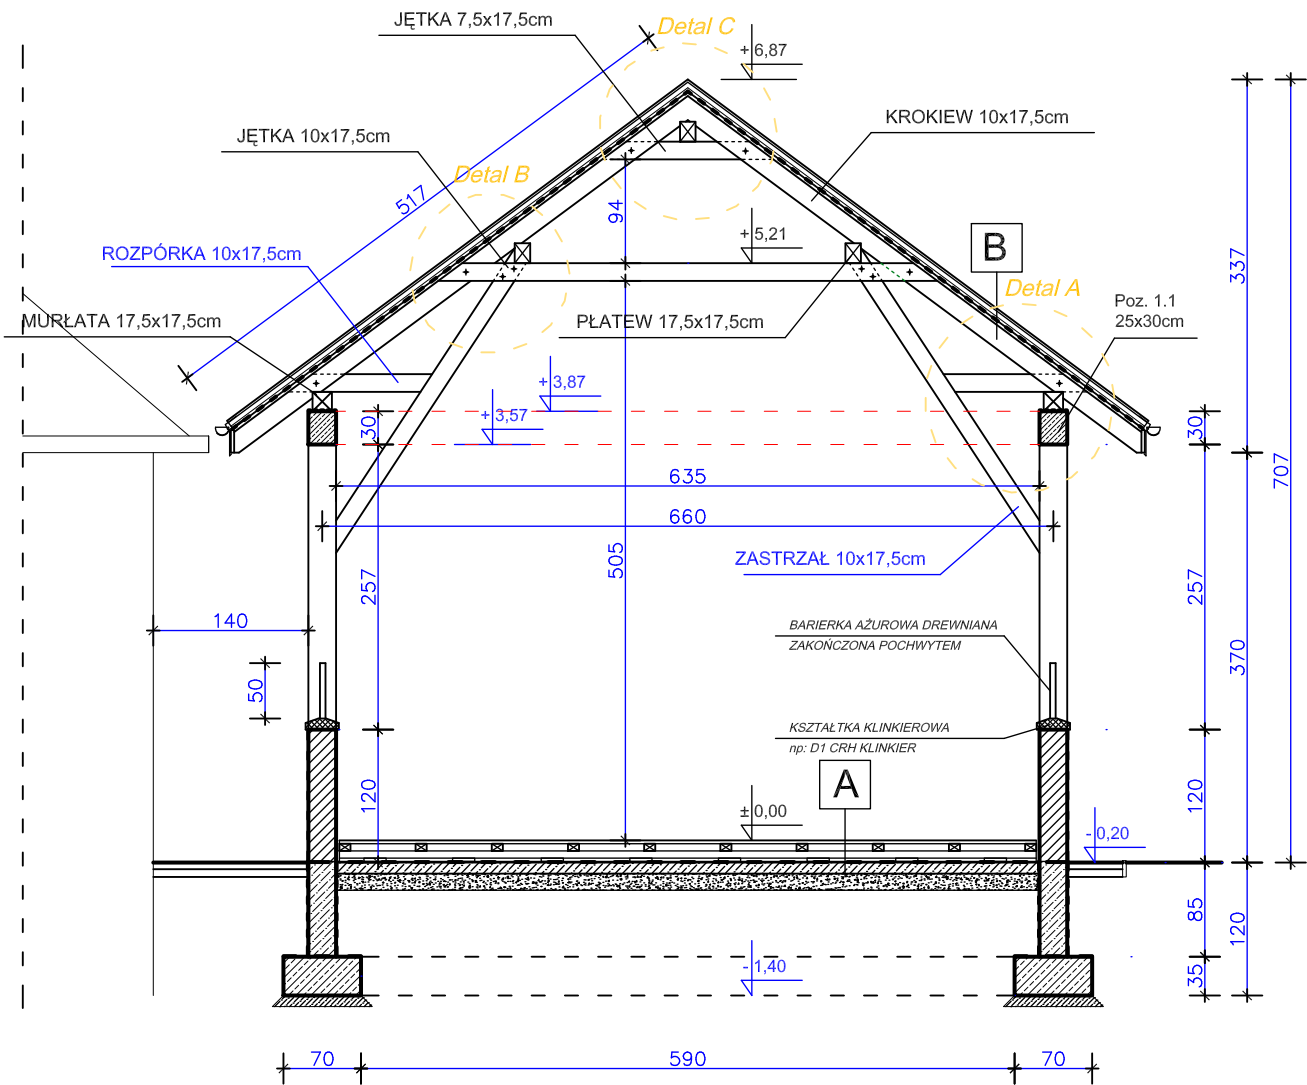

MATERIAŁY:
DREWNO KLASY C27
/impregnowane bio- i ogniochronnie/

PROJEKTOWANE ELEMENTY:
ELEMENTY DREWNIANE WIEŻBY DACHOWEJ KROKIEW 10x17,5cm PŁATEW 17,5x17,5cm JĘTKI DOLNE 10x17,5cm JĘTKI GÓRNE 7,5x17,5cm MURŁATA 17,5x17,5cm ROZPÓRKA 10x17,5cm ZASTRZAŁ 10x17,5cm
Kąt nachylenia połaci dachowych 38 stopni

A

PODŁOGA Z DESEK GR. 32mm UŁOŻONYCH NA PIÓRO I WPUST
LEGARY GÓRNE 100x65 mm UŁOŻONE W ROZSTAWIE CO 70 cm
LEGARY DOLNE 100x65 mm UŁOŻONE W ROZSTAWIE CO 70 cm
PODKŁADKI DREWNIANE 15x20x3cm co 70cm
IZOLACJA Z PAPY BITUMICZNEJ DWIE WARSTWY
PODKŁADOWA PŁYTA BETONOWA GR. 10cm
PODSYPKA PIASKOWA GR. 10cm

B

BLACHA TRAPEZOWA POWLEKANA
ŁATY DREWNIANE 4x5cm
KONTRŁATY 3cm
WARSTWA WSTĘPNEGO KRYCIA
PEŁNE DESKOWANIE
KROKIEW 10x17,5cm

BIPROKON		BIURO PROJEKTÓW KONSTRUKCYJNYCH "BIPROKON"	
37-700 Przemyski, ul. Grunwaldzka 58		Temat: rys.	
TYTUŁ: Budowa budynku użyteczności publicznej o charakterze kulturalnym na terenie oznaczonym według ewidencji gruntów jako działki nr 56 i 58 obręb Ręczpól w miejscowości Ręczpól		PRZEKRÓJ A-A	
OBJEKT: Budynek użyteczności publicznej		ARCHITEKTURA	
ADRES: działki nr 56, 58 obręb Ręczpól 37-755 Krzywcza, Ręczpól		PW	
INWESTOR: Gmina Krzywcza 37-755 Krzywcza, Krzywcza 36		6	
1:50 skala	Zespół projektowy	mgr inż. A. Szychulski	uprawnienia nr ewid. PDK/0140/POOK/04
09.2010r. data			
Podpisz się zgodnie z przepisami z dnia 10 października 2002 r. o prawie oświaty, zgodnie z tym, co jest przepisane, zgodnie z tym, co jest przepisane, zgodnie z tym, co jest przepisane		Nr rys.	