


skala 1:50

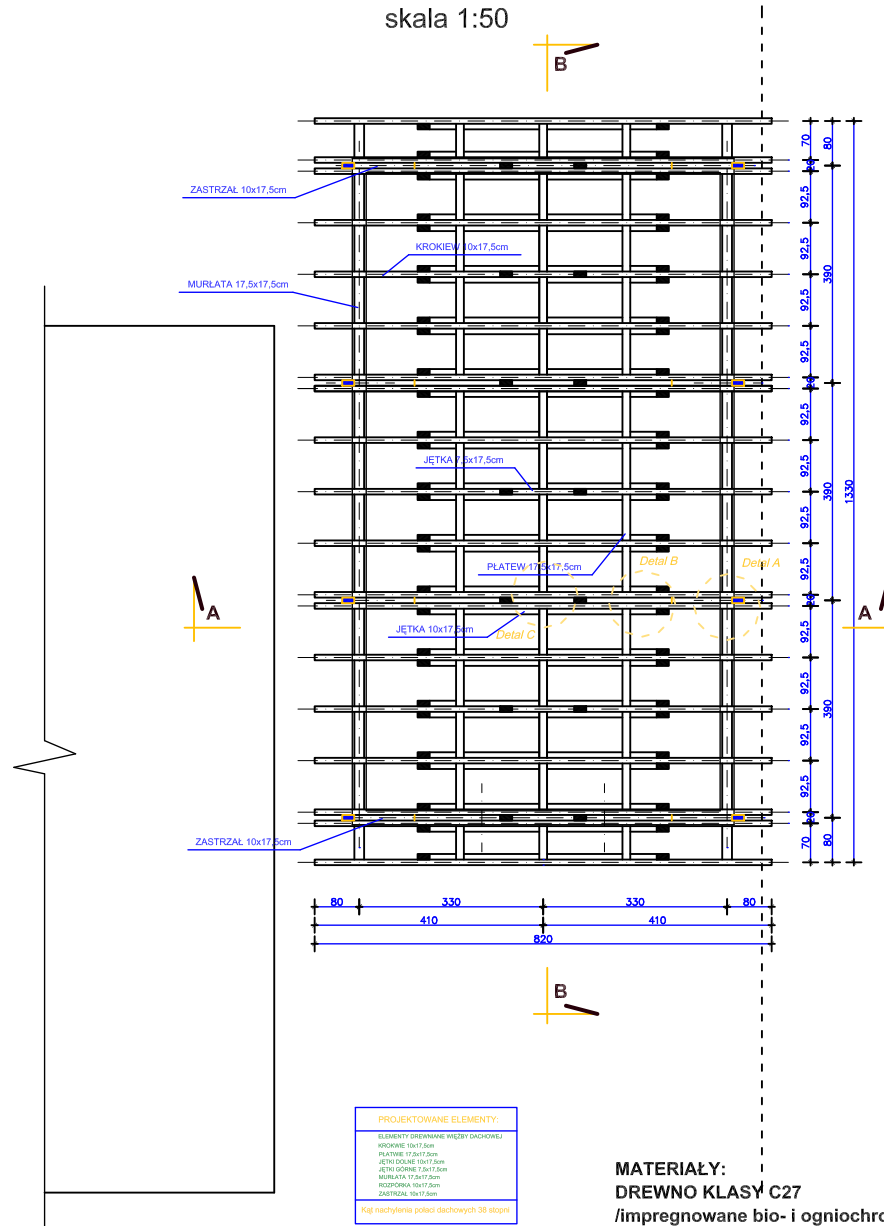

/impregnowane bio- i ogniochronnie/

1. POŁĄCZENIA CIEŚLSKIE WYKONAĆ ZGODNIE Z NORMĄ
2. ELEMENTY DREWNIANE ZABEZPIECZYĆ PRZECIWOGNOWO I PRZECIW KOROZJI BIOLOGICZNEJ NP: PREPARATEM FOBOS - 4M
3. UŻYWAĆ GWOZDZI OCNOWNYCH PIERŚCIENIOWYCH O ŚREDNICY 4mm.
4. CAŁOŚĆ KONSTRUKCJI PALOWANĄ DWUKROTNIE DREWNOCHRONEM
5. MARIATĘ KOTNĄĆ CO DRUGĄ KROKIEW

[illegible]