


PRZEKRÓJ A-A
skala 1:50

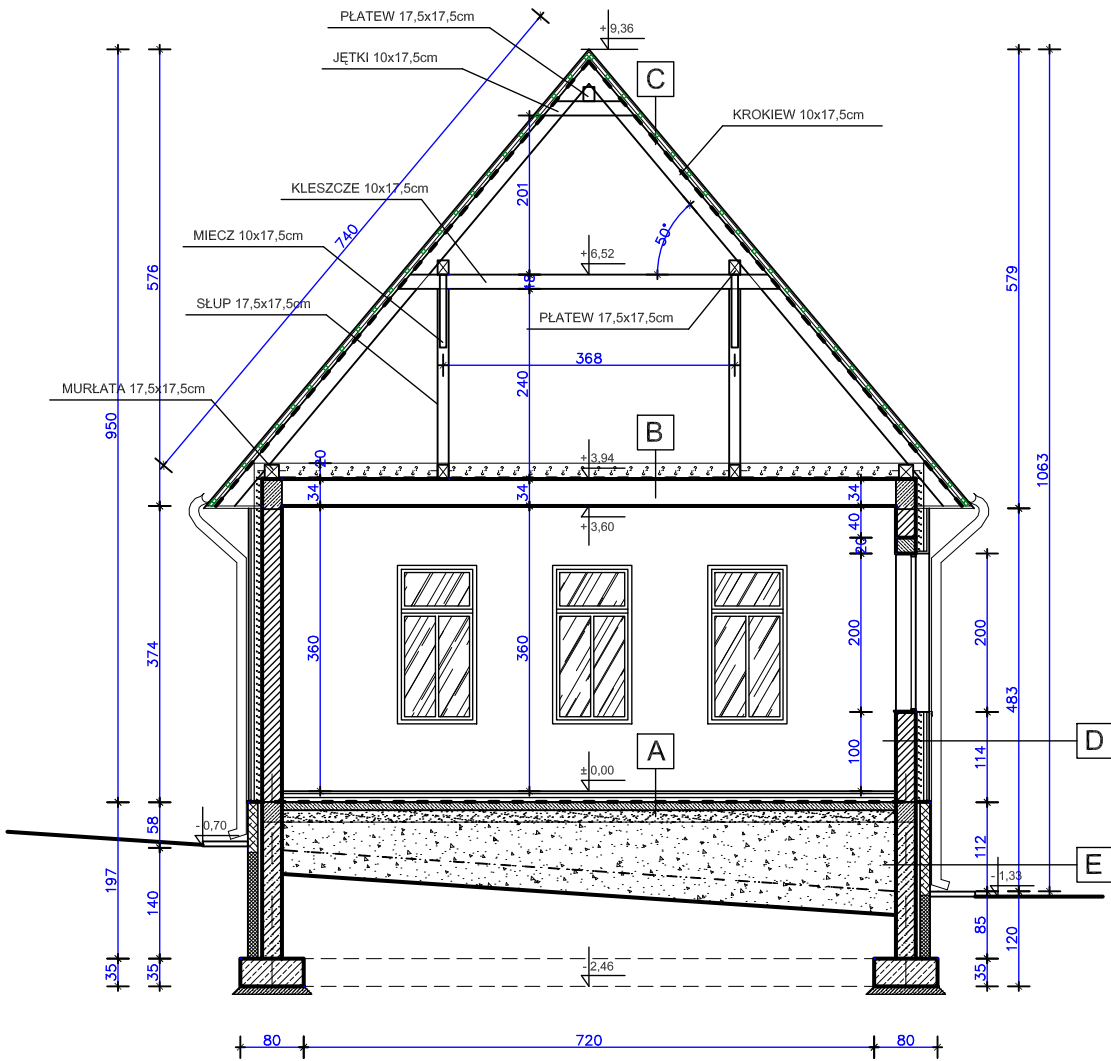

MATERIAŁY:
DREWNO KLASY C27
/impregnowane bio- i ogniochronnie/

PROJEKTOWANE ELEMENTY:
ELEMENTY DREWNIANE WIEŻBY DACHOWEJ KROKIEW 10x17,5cm PŁATWIE 17,5x17,5cm MIECZE 10x17,5cm KLESZCZE 10x17,5cm JĘTKI GÓRNE 7,5x17,5cm SŁUPY 17,5x17,5cm
Kąt nachylenia połaci dachowych 50 stopni

- A**

PARKIET DĘBOWY
WYLEWKA CEMENTOWA GR. 5cm
WARSTWA STYROPIANU GR. 5cm
FOLIA IZOLACYJNA GR. 0,5mm
IZOLACJA Z PAPY BITUMICZNEJ DWIE WARSTWY
PODKŁADOWA PŁYTA BETONOWA GR. 10cm
ZAGĘSZCZONA PODSYPKA PIASKOWA GR. 15cm
ZASYPKA PIASKIEM NIENORMOWANYM
- B**

CHODNIK Z PŁYT OSB
IZOLACJA Z WELNY MINERALNEJ GR. 20cm
FOLIA PAROIZOLACYJNA
STROP TYPU TERIVA
TYNK CEM-WAP.
- C**

BLACHA TRAPEZOWA POWLEKANA GR. 0,55mm
ŁATY DREWNIANE 4x5cm
KONTRŁATY 3cm
WARSTWA WSTĘPNEGO KRYCIA
KROKIEW 10x17,5cm
- D**

TYNK CEM-WAP
PUSTAK CERAMICZNY U220 GR.25cm
WELNA MINERALNA GR.10cm NA RUSZCIE
KRAWĘDZIAKI 10x5cm UŁOŻONE PIONOWO
FOLIA PAROIZOLACYJNA
ŁATY 4x5cm
OBŁICÓWKA Z DESKI GR. 2,5cm
- E**

ŚCIANA BETONOWA ZBROJONA P. SKURCZOWO
DWUSTRONNA IZOLACJĄ BITUMICZNA
HYDROFOBIZOWANA WELNA SKAŁNA GR.5cm
CEGLA KLINKIEROWA PONAD GRUNTEM
PONIŻEJ CEGLA CERAMICZNA PEŁNA

BIPROKON		BIURO PROJEKTÓW KONSTRUKCYJNYCH "BIPROKON"		37-700 Przemyśl, ul. Gmurwalska 58		Tenet rys.	
TYTUŁ: Budowa budynku użyteczności publicznej o charakterze kulturalnym na terenie dostarczonym według ewidencji gruntów jako działka nr 267 obręb Ruszelczyce w miejscowości Ruszelczyce		OBJEKT: Budynek użyteczności publicznej		DIREKTOR: działka nr 267 obręb Ruszelczyce 37-755 Krzywcza, Ruszelczyce		PRZEKRÓJ A-A	
INWESTOR: Gmina Krzywcza 37-755 Krzywcza, Krzywcza 36		AUTOR: mgr inż. arch. J. Jarosz		data: 09.2010r.		PW	
skala: 1:50		mgr inż. A. Szychulski		data: 09.2010r.		4	
projektował		mgr inż. arch. J. Jarosz		data: 09.2010r.		4	
data: 09.2010r.		mgr inż. A. Szychulski		data: 09.2010r.		4	
data: 09.2010r.		mgr inż. A. Szychulski		data: 09.2010r.		4	