



ELEWACJA PÓŁNOCNA
skala 1:100

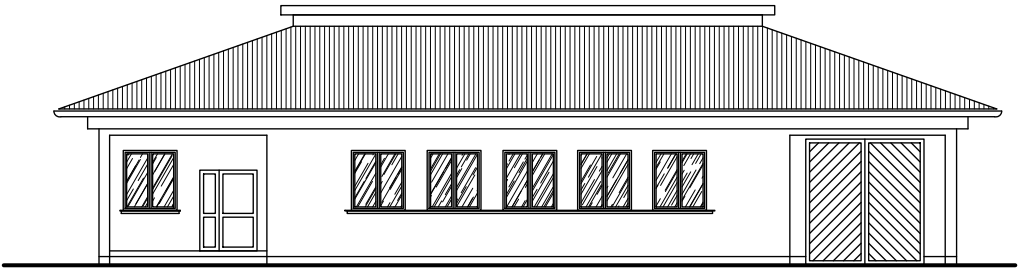

ELEWACJA WSCHODNIA
skala 1:100

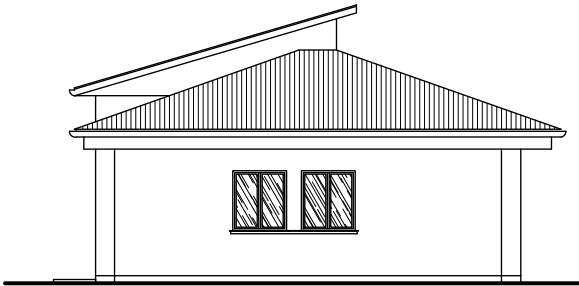

ELEWACJA POŁUDNIOWA
skala 1:100



ELEWACJA ZACHODNIA
skala 1:100

