



ELEWACJA WSCHODNIA
skala 1:100

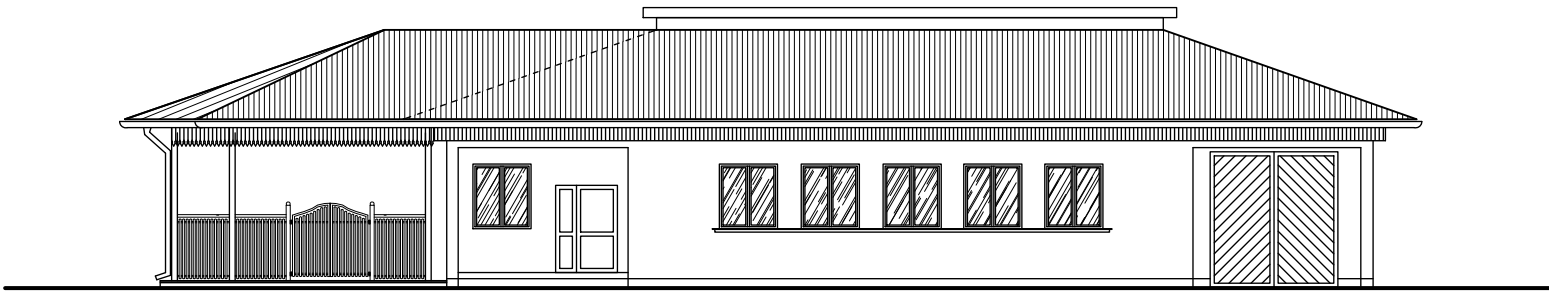

ELEWACJA ZACHODNIA
skala 1:100

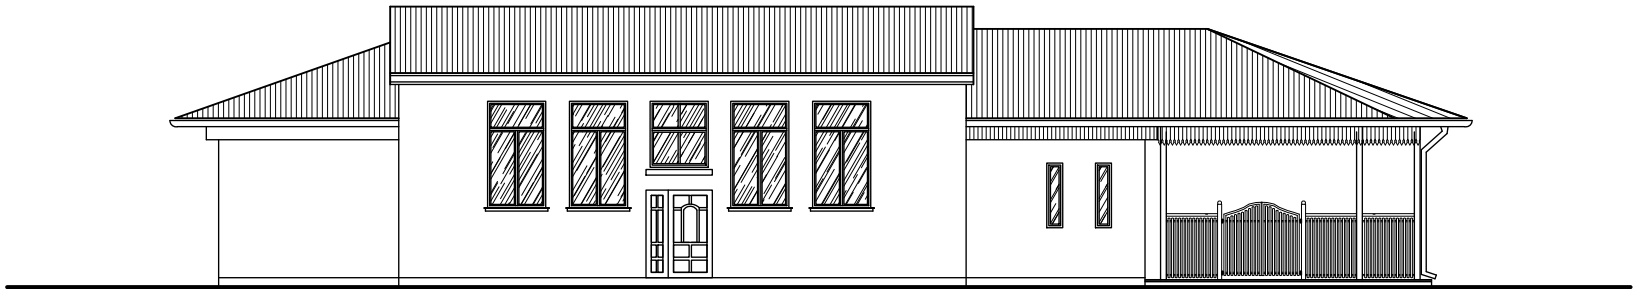

BIPROKON		BIURO PROJEKTÓW KONSTRUKCYJNYCH "BIPROKON" 37-700 Przemyśl, ul. Grunwaldzka 58			
Tytuł:	Budowa budynku użyteczności publicznej o charakterze kulturalnym w miejscowości Skopów gmina Krzywcza			Temat rys.	
Obiekt:	Budynek użyteczności publicznej			ELEWACJA WSCHODNIA	
Adres:	Skopów, działki nr 277/2 i 276/2 37-754 Babice gm. Krzywcza			ELEWACJA ZACHODNIA	
Investor:	Gmina Krzywcza 37-755 Krzywcza, Krzywcza 36			PW	ARCHITEKTONICZNA
1:100	skala	projektował	mgr inż. arch. J. Jarosz	opracowania nr ewd. UAN/III/7342/17/95	brzoza
10.2010r.	data	opracowali	mgr inż. A. Szychulski	opracowania nr ewd. PDK0140/POOK/04	A4
Wzrosty do rysunku przez wyłączenie z listy w sprawie konkursu. Wynik konkursu do rysunku nie może być przekazywany, uwzględniając ich własność intelektualną lub inną w tym zakresie "BIPROKON" i Przemysław					