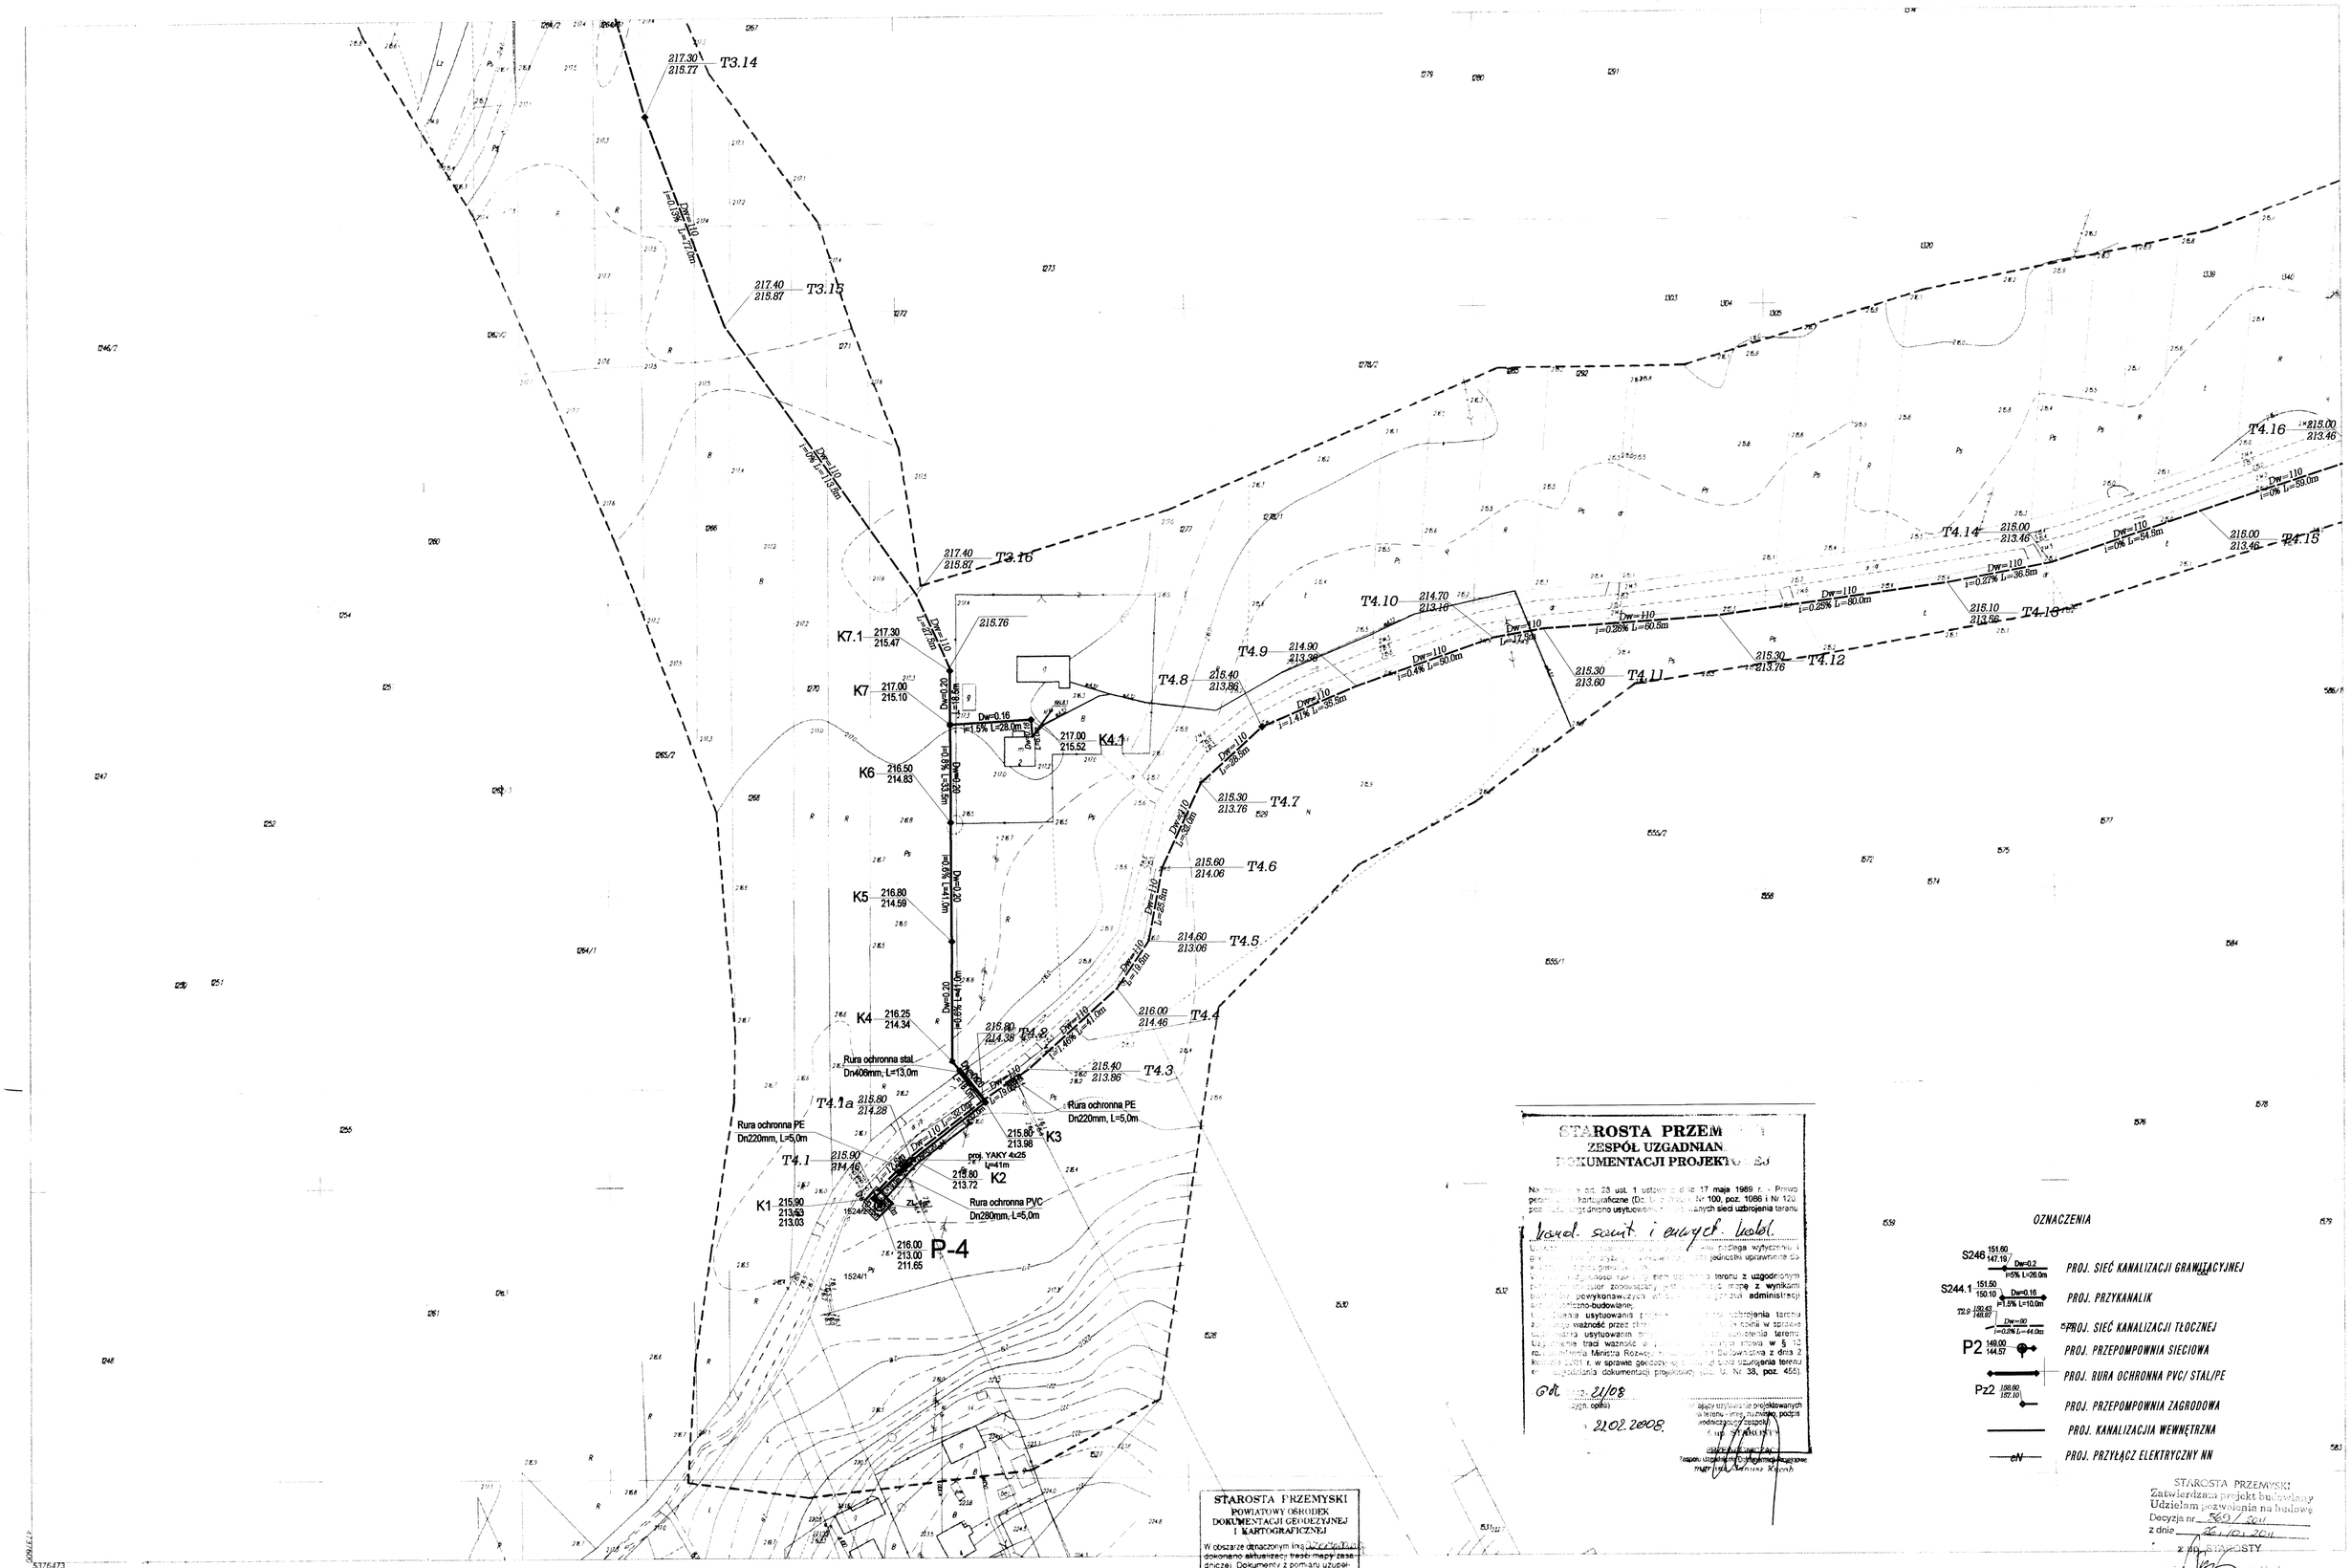


STAROSTA PRZEMYSKI
ZESPÓŁ UZGADNIAN
DOKUMENTACJI PROJEKTOWEJ

Na podstawie art. 23 ust. 1 ustawy z dnia 17 maja 1989 r. - Prawo geodezyjne i kartograficzne (Dz. U. z 2000 r. Nr 100, poz. 1086 i Nr 120 poz. ...) uzgadnia się usytuowanie projektowanych sieci uzbrojenia terenu

kanal. sanit. i ewtyf. kabl.

... podlega wytyczeniu i ... jednostki uprawnione do ... terenu z uzgodnionym ... mapę z wynikami ... pewykonawczych ... administracji ... techniczno-budowlanej,
... usytuowania projektowanego uzbrojenia terenu ... ważność przez okres ... w sprawie usytuowania terenu ... usytuowania terenu ... traci ważność w ... § 10 rozporządzenia Ministra Rozwoju ... Budownictwa z dnia 2 ... r. w sprawie geodezyjnego i kartograficznego ... dokumentacji projektowej (Dz. U. Nr 38, poz. 454).

GK 21/08
(sygn. opinii)
21.02.2008.

... projektowanych ... terenu - inwestycji, podpis ... jednostki uprawnionej ...
z up. STAROSTY
GEODETA POWIATOWY
Zespół Uzgadniania Dokumentacji Projektowej
mgr inż. Janina Kocoń

OZNACZENIA

| | |
|---|---|
| S246 151.60 147.19 Dw=0,2 i=5% L=26,0m | PROJ. SIEĆ KANALIZACJI GRAWITACYJNEJ |
| S244.1 151.50 150.10 Dw=0,16 i=1,5% L=10,0m | PROJ. PRZYKANALIK |
| 152.43 148.97 Dw=90 i=0,8% L=44,0m | PROJ. SIEĆ KANALIZACJI TŁOCZNEJ |
| P2 149.00 144.57 | PROJ. PRZEPOMPOWNIA SIECIOWA |
| | PROJ. RURA OCHRONNA PVC/ STAL/PE |
| Pz2 188.60 187.10 | PROJ. PRZEPOMPOWNIA ZAGRODOWA |
| | PROJ. KANALIZACJA WEWNĘTRZNA |
| eN | PROJ. PRZYŁĄCZ ELEKTRYCZNY NN |

STAROSTA PRZEMYSKI
Zatwierdzam projekt budowlany
Udzielam pozwolenia na budowę
Decyzja nr 569/2011
z dnia 28/10/2011
z up. STAROSTY
mgr inż. ...
Naczelnik Wydziału Gospodarki Przestrzennej, Architektury i Budownictwa

5376473

Mapa do celów projektowych
gm. Krzywcza w Bachów
skala 1:1000
176 311 171

...
...

**Mapa aktualna** na dzień 21.11.2007
**w zakresie** objętym zleceniem

Stwierdzam brak dokumentacji ... w ... gran. działki ... Oświadczam, że granice ... na ... aktualnej mapie ... na podstawie pomiaru ... stanu władania gruntem.

22.11.2007
data
podpis wykonawcy

**Nie wyklucza się istnienia w terenie kanałów nie wykazanych na niniejszej mapie urządzeń podziemnych, które nie były ... do inwentaryzacji lub o których ... nie ma informacji w instytucjach branżowych.**

STAROSTA PRZEMYSKI
POWIATOWY OŚRODEK
DOKUMENTACJI GEODEZYJNEJ
I KARTOGRAFICZNEJ

W obszarze oznaczonym ... dokonano aktualizacji treści mapy zasadniczej. Dokumenty z pomiaru uzupełniającego przyjęto do zasobu powiatowego
w dniu 5.12.2007
i zaewidencjonowano pod nr 3855/2007

**Niniejsza mapa może służyć do celów projektowych.**
Projektowane obiekty budowlane wymagające pozwolenia na budowę podlegają wytyczeniu i inwentaryzacji powykonawczej przez jednostki uprawnione do wykonywania prac geodezyjnych

5.12.2007
data
imię i nazwisko, podpis ... osób uprawnionych

UKŁAD ARKUSZY

| | | | | | | |
|---|---|---|---|---|---|---|
| Arkusz 1 176.133.163 | | | | | | |
| 176.133.211 | | | | | | |
| Arkusz 2 176.133.213 | | | | | | |
| Arkusz 3 176.311.011 | | | | | | |
| Arkusz 4 176.311.013 | | | | | | |
| Arkusz 5 176.311.061 | Arkusz 6 176.311.062 | | | | | |
| Arkusz 7 176.311.063 | Arkusz 8 176.311.064 | | | | | |
| Arkusz 9 176.311.111 | Arkusz 10 176.311.112 | | | | | |
| | Arkusz 11 176.311.114 | Arkusz 12 176.311.123 | Arkusz 13 176.311.124 | Arkusz 17 176.311.133 | Arkusz 18 176.311.134 | Arkusz 19 176.311.143 |
| Arkusz 13 176.311.161 | Arkusz 13 176.311.162 | Arkusz 14 176.311.171 | Arkusz 15 176.311.171 | | | 176.311.191 |

GEOKART- INTERNATIONAL
spółka z o.o.
35- 113 Rzeszów, ul. Wita Stwosza 44

| | | | |
|---|---|---|---|
| Rodzaj projektu: | PROJEKT ARCHITEKTONICZNO-BUDOWLANY | | Data: 01.2008r |
| Budowla: (nazwa, adres) | KANALIZACJA SANITARNA W MIEJSCOWOŚCI BABICE GMINA KRZYWCZA | | |
| Tytuł rysunku: | PLAN SYTUACYJNY | Nr Rys. 15 176.133.171 | Skala 1:1000 |

| Funkcja | Tytuł, imie, nazwisko | Specjalność | Nr Upr. | Podpis |
|---|---|---|---|---|
| Projekt. | mgr inż. IWONA RYBAK | SANIT. | PDG/0087/PWOS/85 | |
| Oprac. | mgr inż. IRENEUSZ GÓRSKI | SANIT. | | |
| Sprawdził | inż. MARIA SZANECKA | SANIT. | S-163/90 | |
| Projekt. | mgr inż. KRÓL JERZY | ELEKTR. | UAN-III/7342/4/92 | |