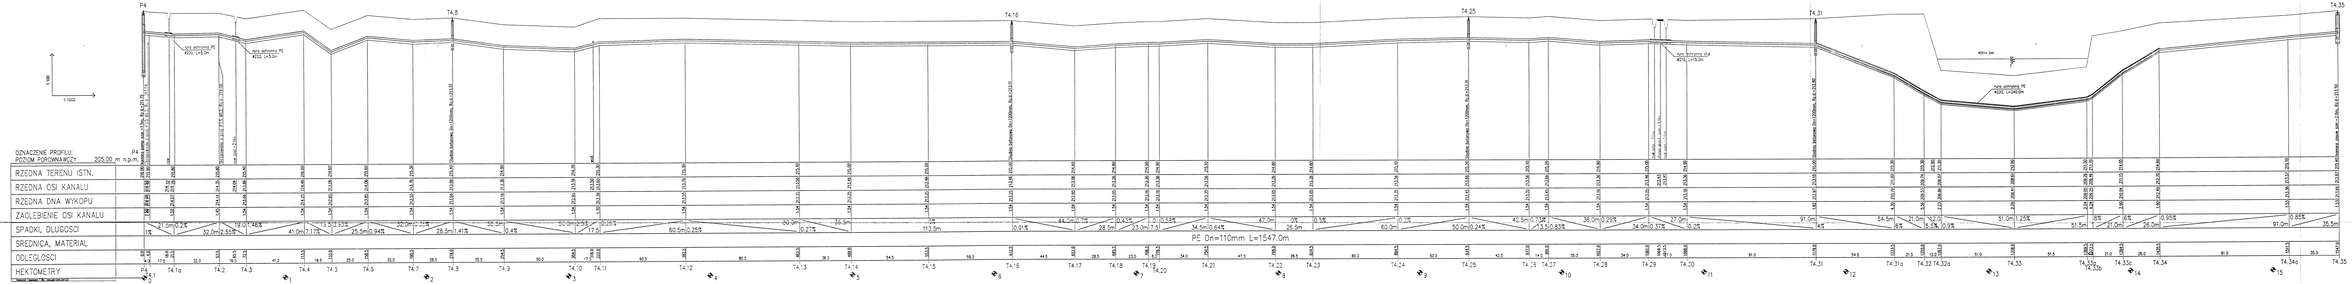

GEOKART – INTERNATIONAL
Sp. z o.o.
35-113 Rzeszów, ul. Wita Stwosza 44

Rodzaj projektu:	PROJEKT ARCHITEKTONICZNO-BUDOWLANY
Rzędna:	Układ wysokościowy kronsztadt 86
Przedmiot opracowania:	SIEĆ KANALIZACJI SANITARNEJ W BABICACH
Tytuł:	KANALIZACJA TŁOCZNA
Rysunek:	PROFIL PODŁUŻNY
Formats:	Tytuł, Dnia, Nazwisko Imienne, Nr Upr. Podpis
Projekt. mgr inż.	SWIĘCH STEFAN SANIT.
Sprw.	mgr inż. MARCIN GAWRE SANIT.
Sprawdził	mgr inż. MARIA SZWEDZKA SANIT.

Nr rys. 32 - 2010
Data: 2010-09