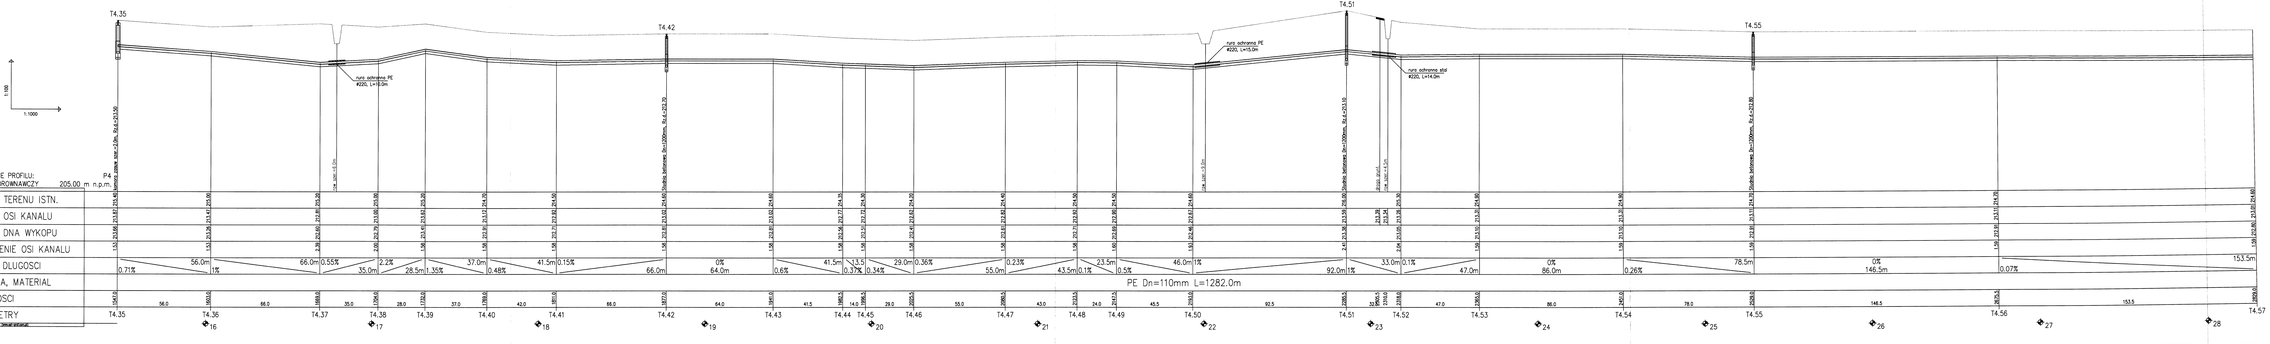

GEDKART- INTERNATIONAL
Sp. z o.o.
35-113 Rzeszów, ul. Wita Stwosza 44

RODZAJ DOKUMENTU: PROJEKT ARCHITEKTONICZNO-BUDOWLANY	Nr Dz. 24/2006r
Budowa: Osiedle, wpust	
SIEĆ KANALIZACJI SANITARNEJ W BABICACH	
Tytuł: KANALIZACJA TŁOCZNA Tytułowy PROFIL PODŁUŻNY	w Rys. 33 Skala 1:100/200
FUNKCJA: Tytuł, Imię, Nazwisko Uprawnień	Nr Upr. Podpis
Projekt: mgr inż. IWONA RYBAK	SANIT.
Sprawdz.: mgr inż. BENEDYKT GROSS	SANIT.
Sprawdził poz. MARIA SZNEKOTA	SANIT. S-163/96