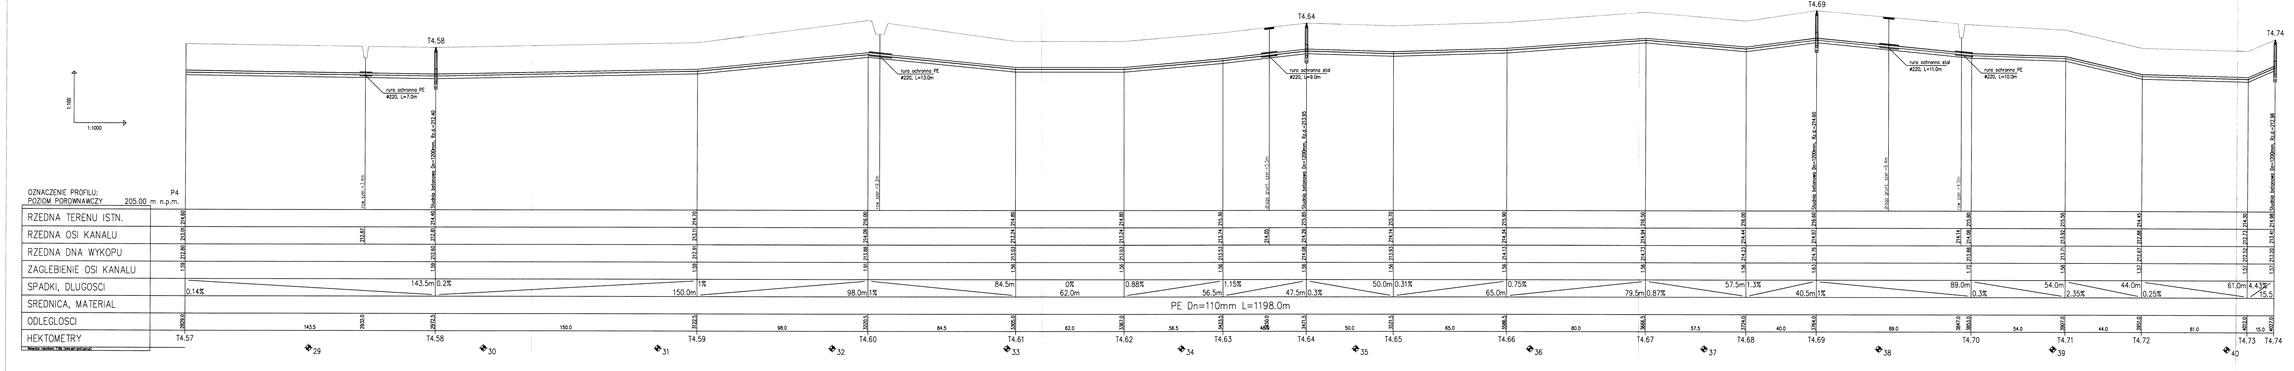

GEOKART – INTERNATIONAL
Sp. z o.o.
35-113 Rzeszów, ul. Wita Stwosza 44

Rodzaj dok.:	PROJEKT ARCHITEKTONICZNO-BUDOWLANY		Br Nr 24/2006
Budowa: (nazwa, adres)	SIEĆ KANALIZACJI SANITARNEJ W BABICACH		
Tytuł: KANALIZACJA TŁOCZNA Rysunek: PROFIL PODŁUŻNY		Nr Rys. 34	Data: 11.07.2006
Funkcja:	Tytuł, Imię, Nazwisko (pieczątka)	Nr Upr.	Podpis
Projekt:	mgr inż. IWONA RYBAK	SANIT.	
Sprawdził:	mgr inż. MONIKA GROSS	SANIT.	
Sprawdził:	mgr inż. MARIA SZNEDICKA	SANIT.	S-163/90