


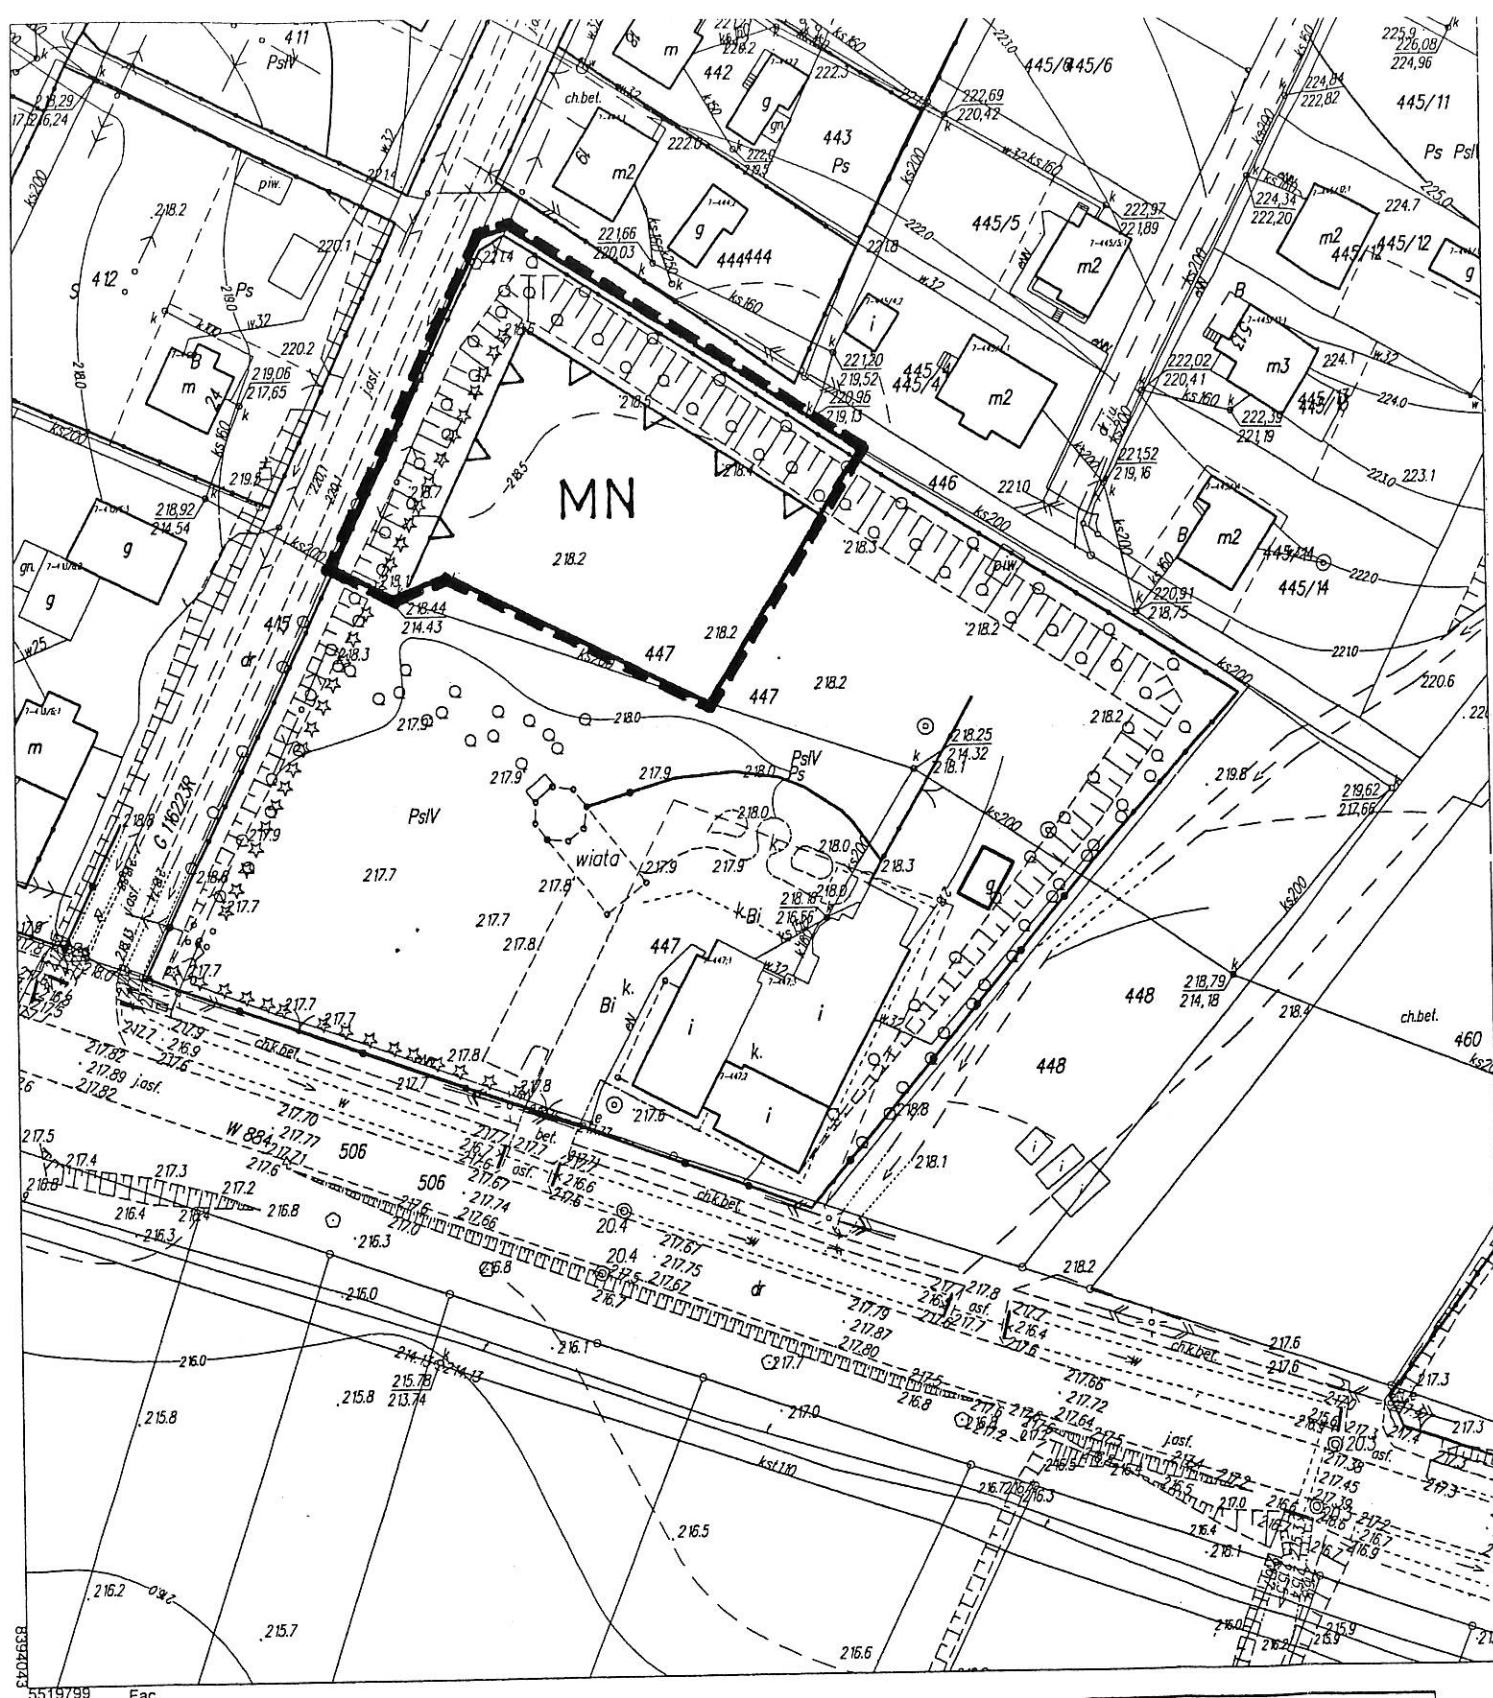

kopia MAPY ZASADNICZEJ

skala 1:1000

Godło: 8.119.07.04.2

Jednostka ewidencyjna: 181305_2 Krzywca

Obręb: 0007 Ruszelczyce

Nr kancelaryjny: 6642.174.3.2014

Współrzędne prostokątne płaskie - układ 2000/8

Układ wysokości - Kronsztadt 86

Poświadczam się zgodność niniejszej kopii
z treścią materiału państwowego zasobu
geodezyjnego i kartograficznego
STAROSTA PRZEMYSKI
Mapa sytuacyjno-wysokościowa
Nazwa materiału zasobu
P.1813
Identyfikator ewidencyjny materiału zasobu
20.08.2014 r.
Data wykonania kopii
Imię, nazwisko i podpis osoby reprezentującej organ

Podpis: [Signature]
STAROSTA PRZEMYSKI

Załącznik Nr 1

do Uchwały Nr

Rady Gminy Krzywca

z dnia

ZMIANA MIEJSCOWEGO PLANU ZAGOSPODAROWANIA PRZESTRZENNEGO „RUSZELCZYCE UKS”

skala 1 : 1000



LEGENDA:

- GRANICA OBSZARU ZMIANY PLANU
- LINIE ROZGRANICZAJĄCE TERENY O RÓŻNYM PRZEZNACZENIU
- ▲ NIEPRZEKACZALNE LINIE ZABUDOWY

PRZEZNACZENIE TERENU

MN TEREN ZABUDOWY MIESZKANIOWEJ
JEDNORODZINNEJ

