


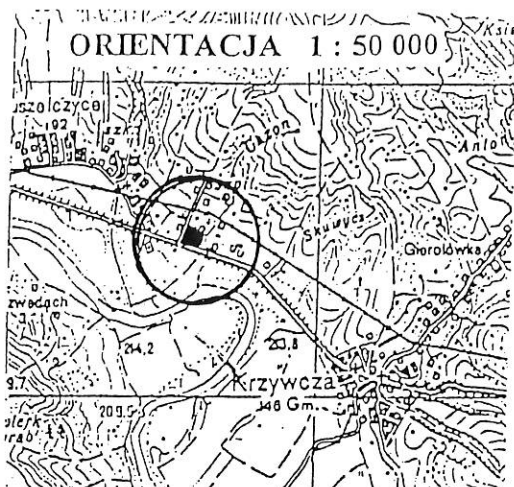


MIEJSCOWY PLAN ZAGOSPODAROWANIA PRZESTRZENNEGO „RUSZELCZYCE UKS”

RYSUNEK PLANU

skala 1 : 2000

Załącznik do Uchwały Nr107/XII/99
Rady Gminy w Krzywczy z dnia29.12.99

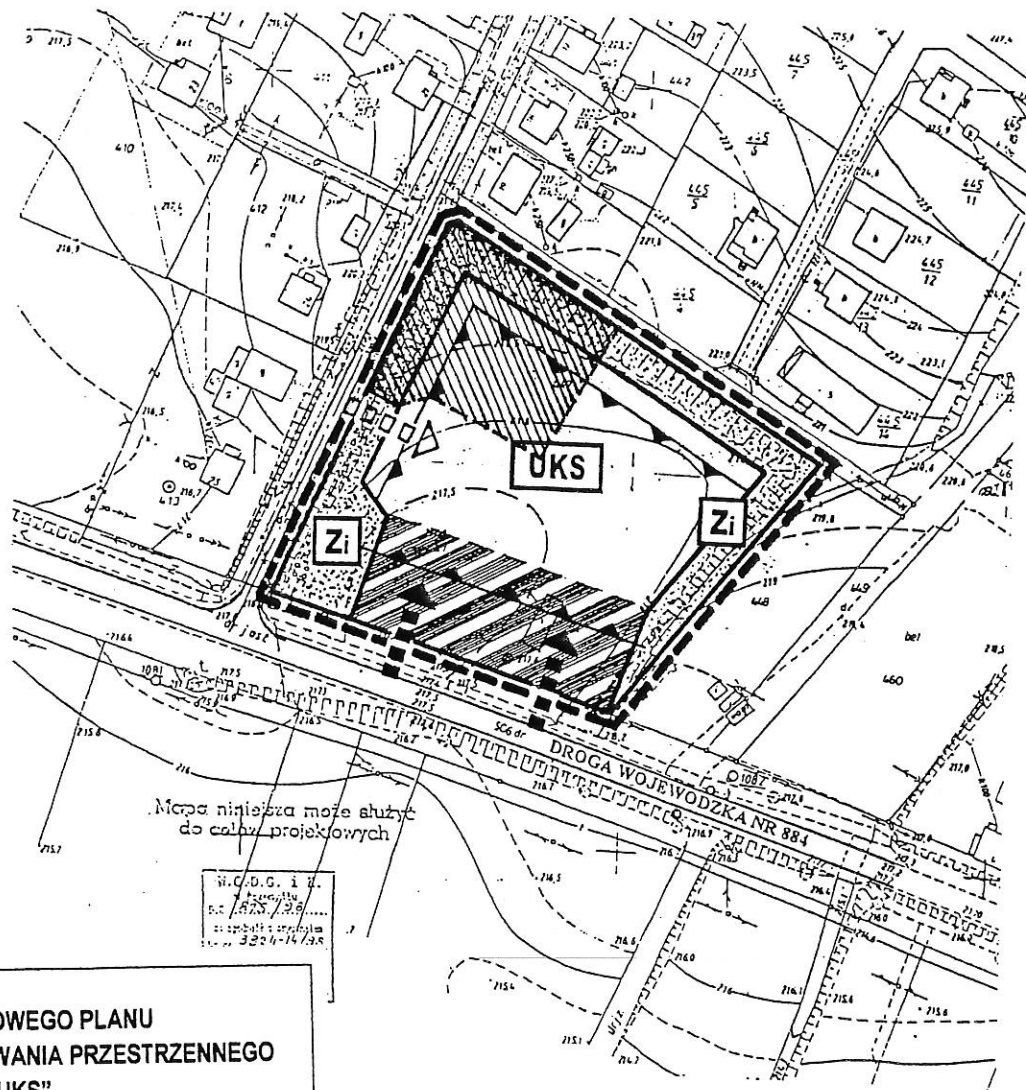

ZMIANA MIEJSCOWEGO PLANU ZAGOSPODAROWANIA PRZESTRZENNEGO „RUSZELCZYCE UKS”

uchwalonego uchwałą nr Nr 107/XII/1999
Rady Gminy Krzywcza z dnia 29 grudnia 1999 r.

Kopia rysunku planu z oznaczonym obszarem objętym zmianą

Załącznik Nr 2 do uchwały Nr
Rady Gminy Krzywcza z dnia



obszar planu objęty zmianą

LEGENDA :

- GRANICE OBSZARU PLANU
- LINIE ROZGRANICZAJĄCE TERENY O RÓŻNYM PRZEZNACZENIU
- ▲ LINIE ZABUDOWY OBOWIĄZUJĄCE
- UKS TEREN OBIEKTÓW I URZĄDZEŃ
OBSŁUGI KOMUNIKACJI SAMOCHODOWEJ
- Zi TEREN ZIELENI IZOLACYJNEJ
- STREFA LOKALIZACJI STACJI PALIW
- KIERUNKI OBSŁUGI KOMUNIKACYJNEJ STACJI PALIW
- KIERUNEK OBSŁUGI KOMUNIKACYJNEJ ZAJAZDU I WARSZTATU NAPRAWCZEGO

AUTORZY PLANU
Bogusław Uchwat - upr. urb. 59/87
Wacław Mazur - upr. urb. 1008/89

Przewodnicząca
Rady Gminy w Krzywczy