


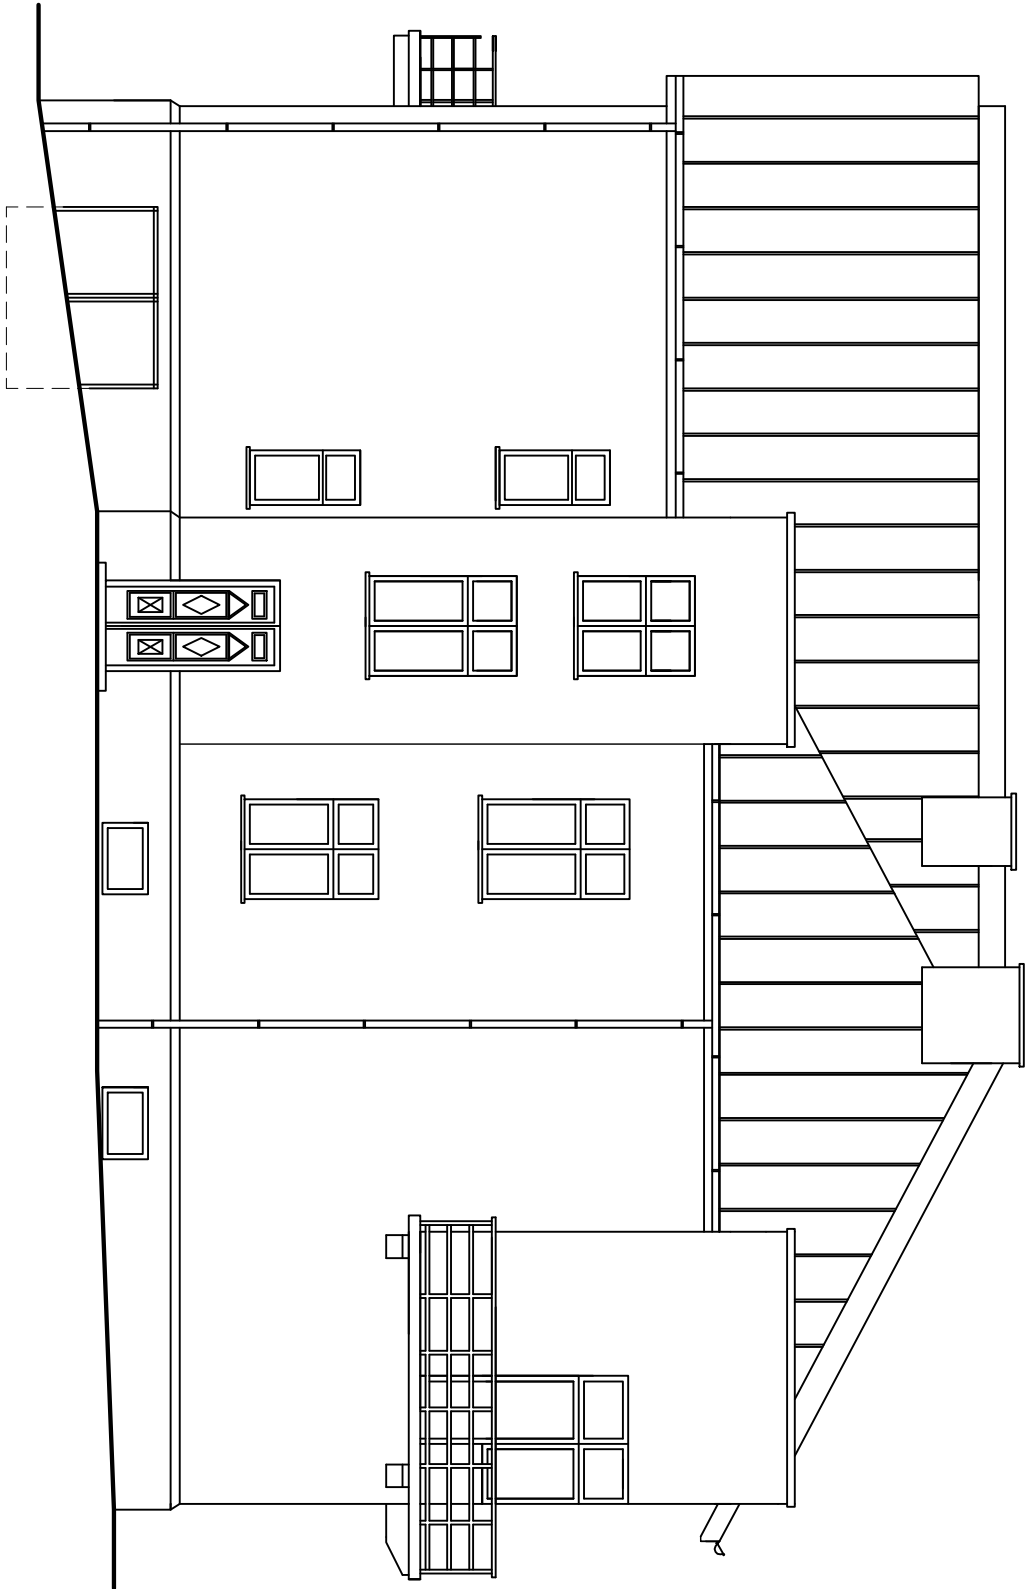

Inwentaryzacja - Elewacja wschodnia

Projekt Budowl. "Termomodernizacji budynku gminnego nr 40 "		Data 20	
działka nr 473 obr.0004 Krzywca, j. ewid.181305_2 Krzywca			
Skala	1:100	Inwentaryzacja - Elewacja wschodnia	Rysunek nr
Inwestor: Gmina Krzywca, 37- 755 Krzywca 36			
Projektant: Inż. Stanisław Malinowski			
UAW/71/83 i WBP/67/87			
Opasowski: Inż. Justyna Malinowska			