

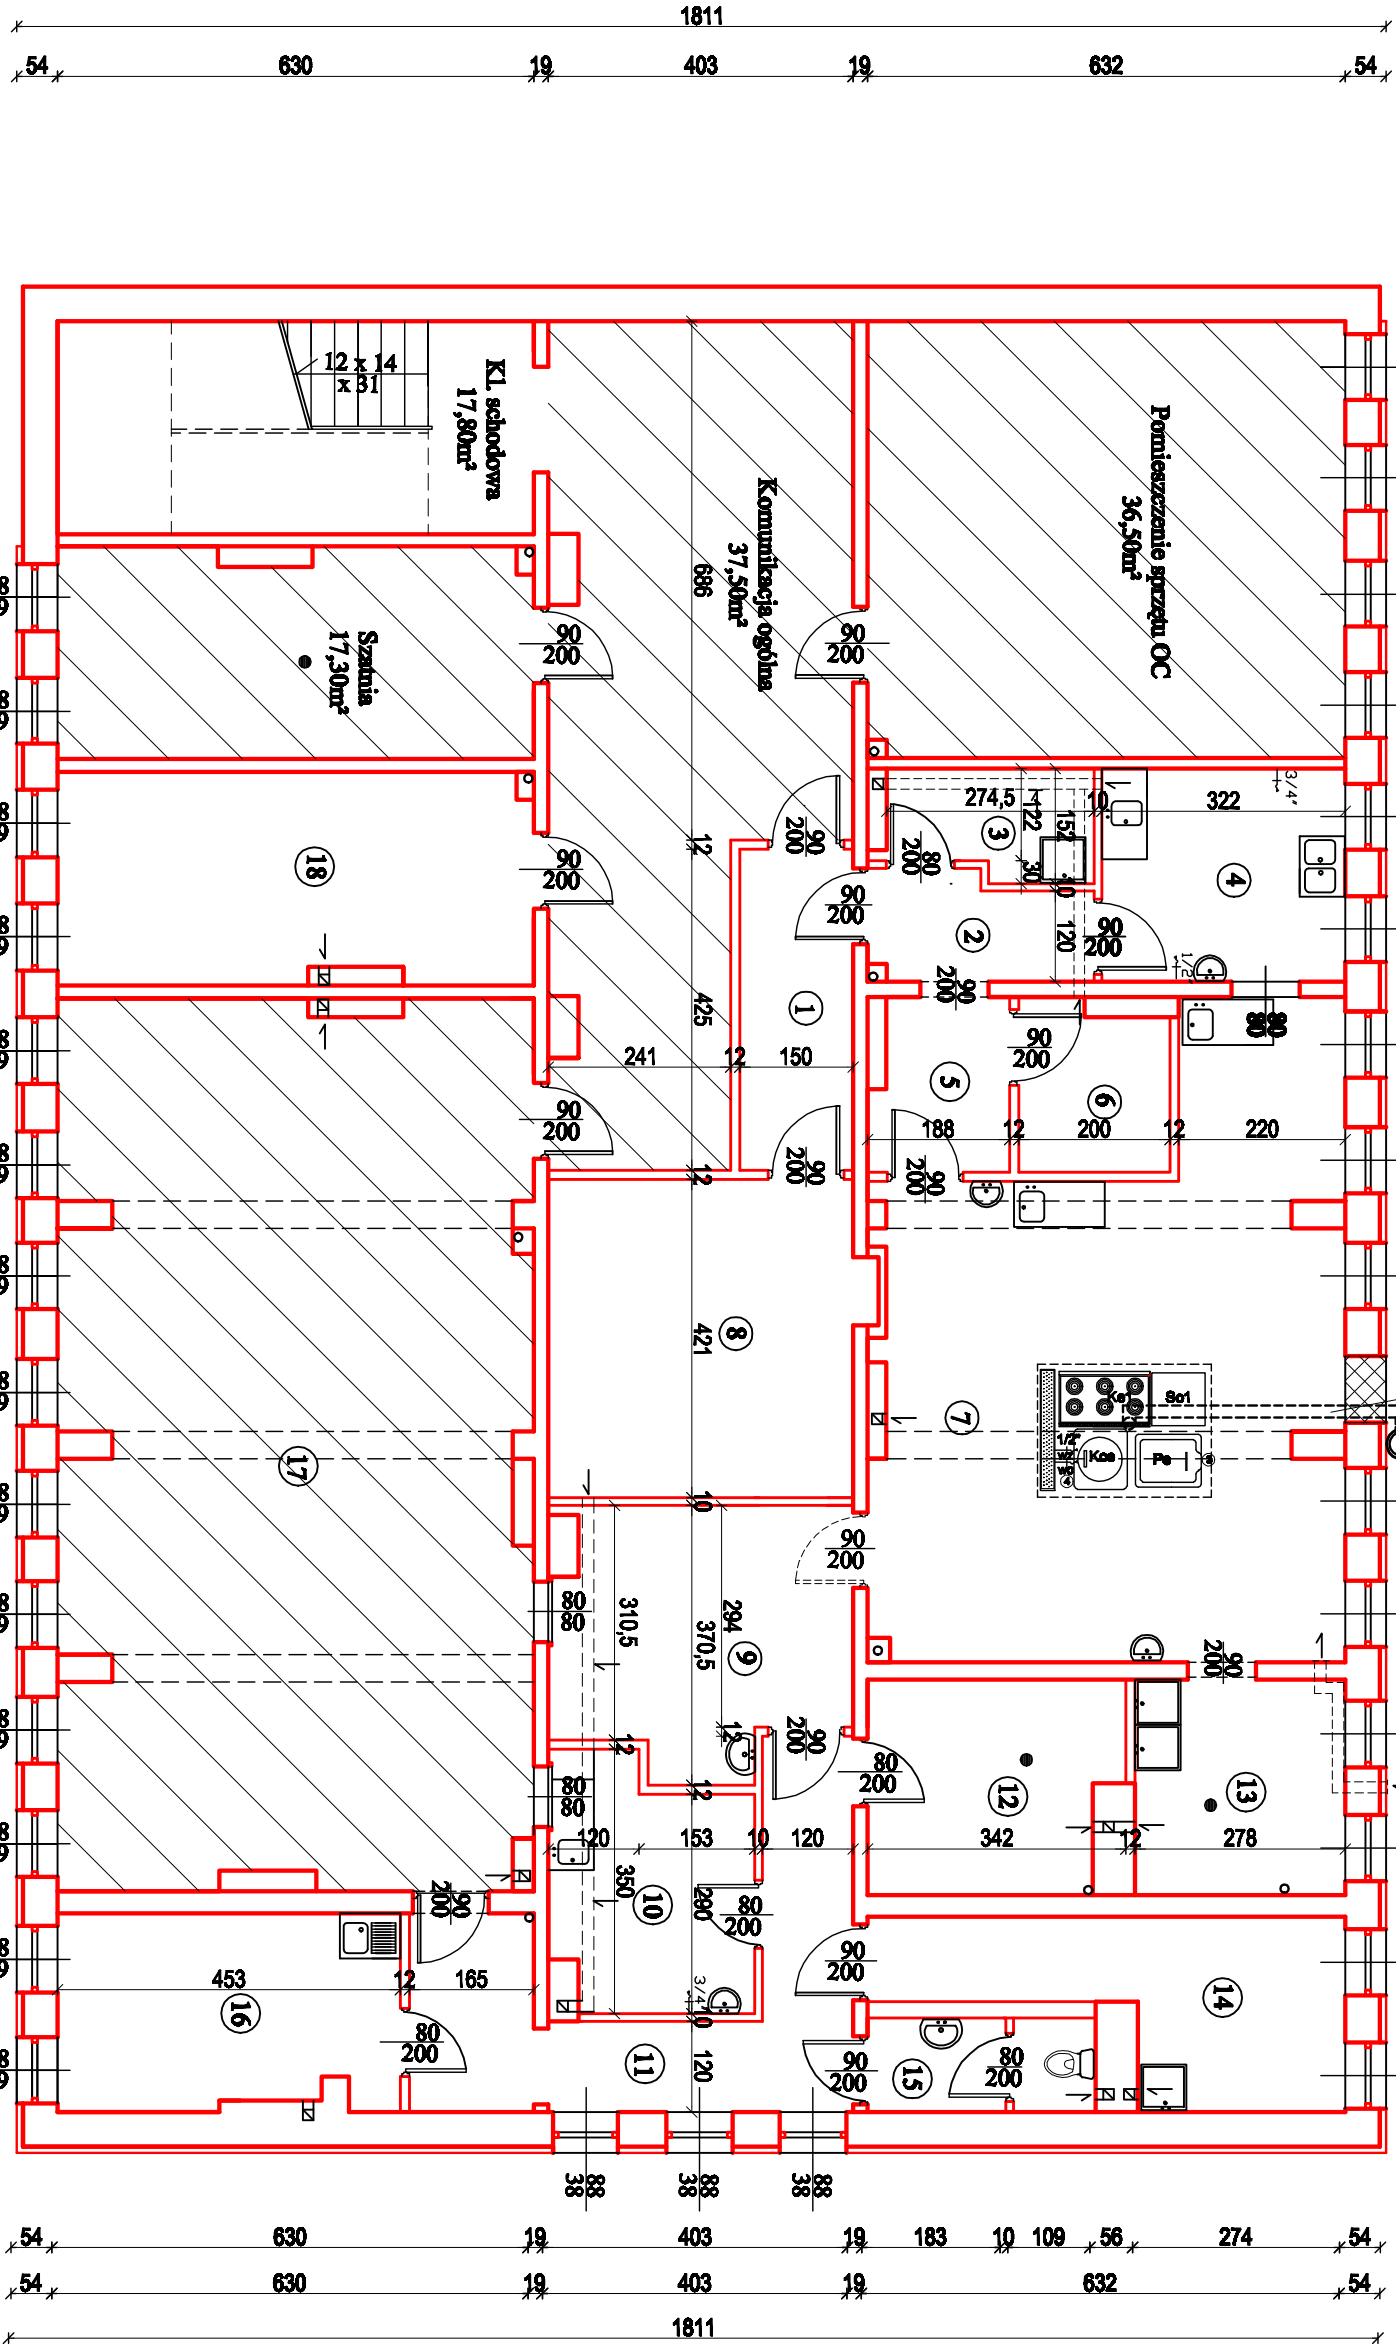
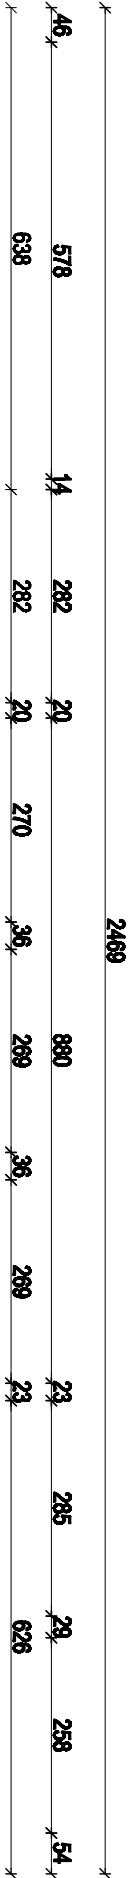


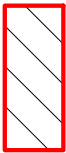

- 1 - Komunikacja - 6,40m²
- 2 - Komunikacja - 4,10m²
- 3 - Pomieszczenie porządkowe - 4,10m²
- 4 - Przygotów. wstępna warzyw i jaj - 9,10m²
- 5 - Komunikacja - 4,10m²
- 6 - Magazyn warzyw i jaj - 4,30m²
- 7 - Kuchnia - 44,20m²
- 8 - Magazyn surowców - 17,00m²
- 9 - Wydawanie posiłków - 12,70m²
- 10 - Zmywalnia naczyń stołowych - 8,30m²
- 11 - Komunikacja - 13,90m²
- 12 - Pomieszczenie techniczne - 9,10m²
- 13 - Zmywanie naczyń kuchennych - 7,90m²
- 14 - Myjnia pojemnik. transportowych - 11,10m²
- 15 - WC - 3,70m²
- 16 - Pomieszczenie socjalno-szatniowe - 11,50m²
- 17 - Jadalnia - 72,00m²
- 18 - Pomieszczenie biurowe kuchni - 17,40m²

 - pomieszczenia bez zmian

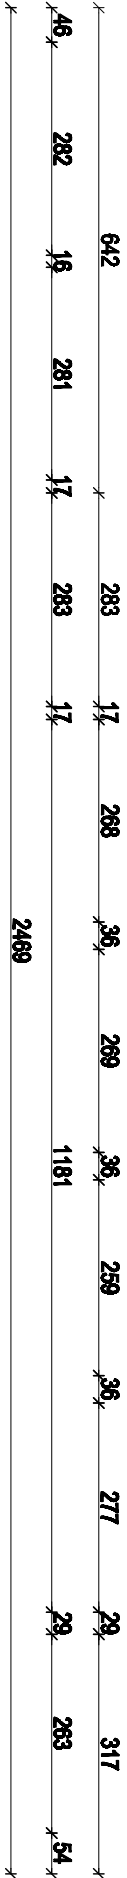

Projekt Budowlany "Przebudowa części pom. użytkowych podziemia Zespołu Szkół w Krzywcu na pom. kuchenne z zapleczem " dz. nr 779/67 obręb 0005 Krzywca jednostka ewidencyjna 181305 2 Krzywca		
Skala	1:100	Przebudowa - rzut podziemia użytkowego Szkoły
Imię i nazwisko	Gratiana Krzywca , 37-755 Krzywca 36	
Projektant	Inż. Stanisław Malinowski	Opisownik
Uwagi	UA/N/7/83 i WBP/6/7/87	Inż. Justyna Malinowska