


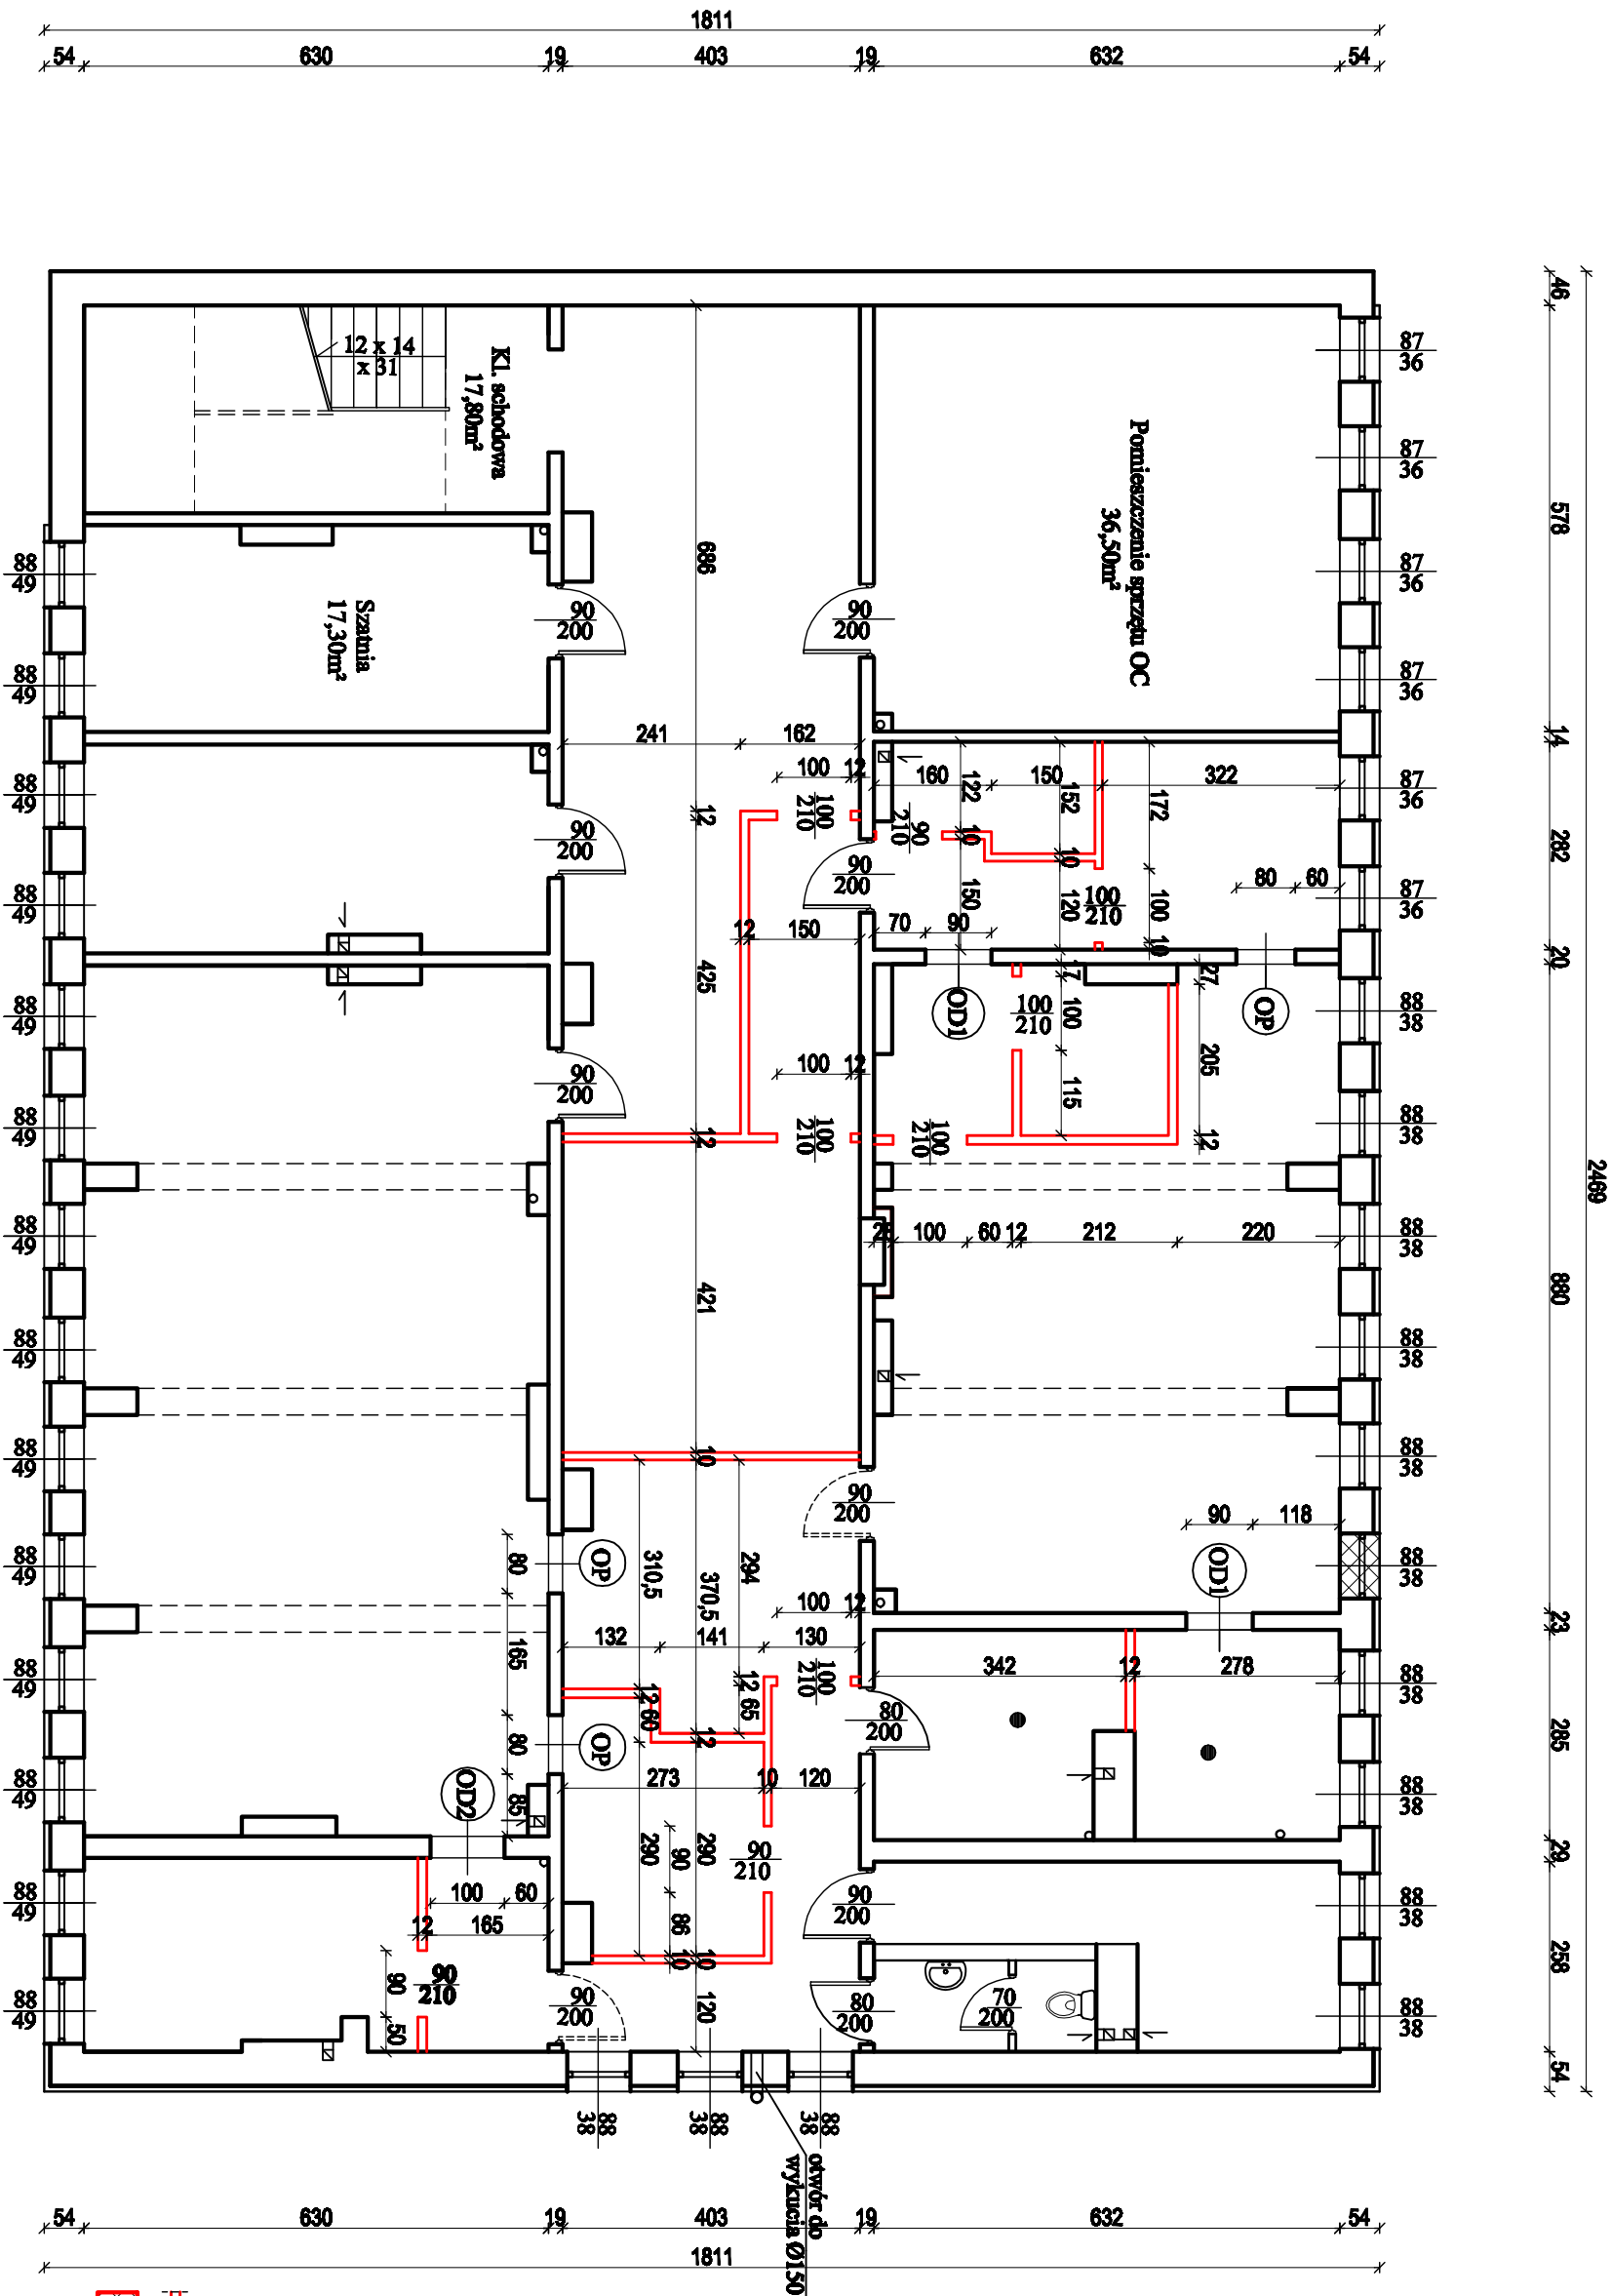

- OP - otwór okienny do wyjęcia
80 x 80cm, 85cm nad posadzką
- OD1 - otwór drzwiowy do wyjęcia
90 x 210cm
- OD2 - otwór drzwiowy do wyjęcia
100 x 210cm
- projektowane ścianki działowe
- otwór do zamulowania

Projekt Budowlany "Przebudowa części pom. użytkowych podziemia Zespołu Szkół w Krzywcu na pom. kuchenne z zapleczem" dz. nr 779/67 obręb 0005 Krzywca jednostka ewidencyjna 181305 2 Krzywca	
Skala 1:100	Przebudowa ścian podziemia użytkowego Szkoły
Investor: Gmina Krzywca, 37-755 Krzywca 36	Data 2017-11
Projektant: Inż. Stanisław Malinowski	Opiniował: Inż. Justyna Malinowska
Ulan/7/83 i wbp/6/7/87	
Opiniował: Inż. Bogdan Zięba wpr. nr UAN.VIN.836034/83	