
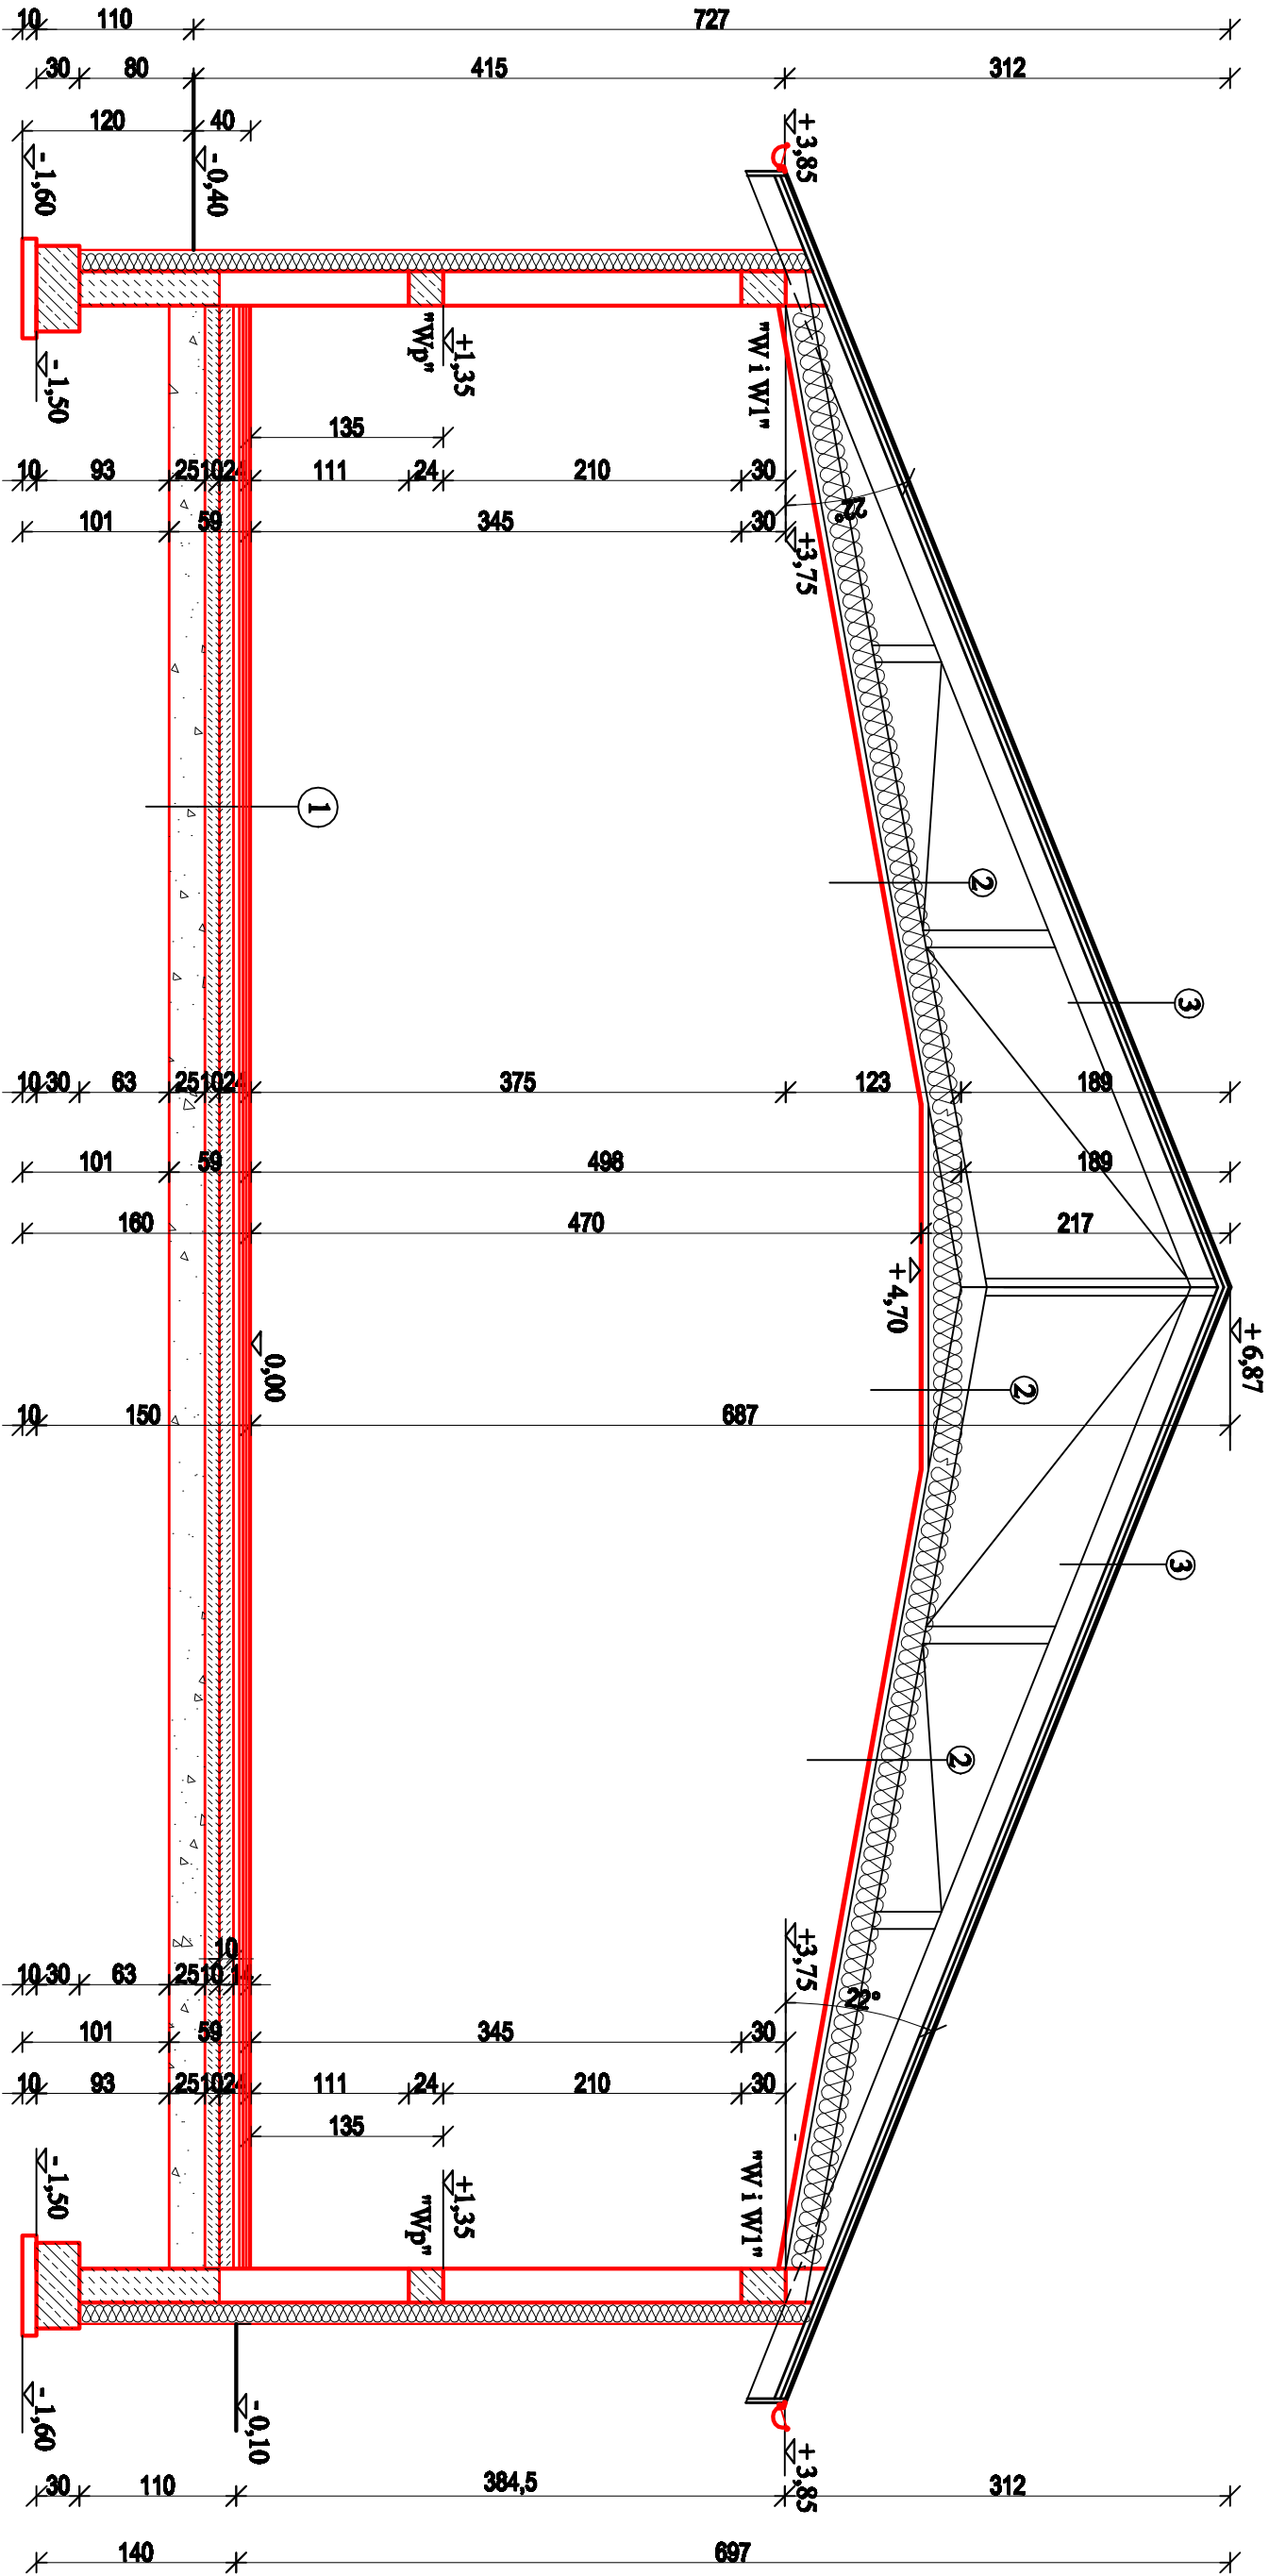


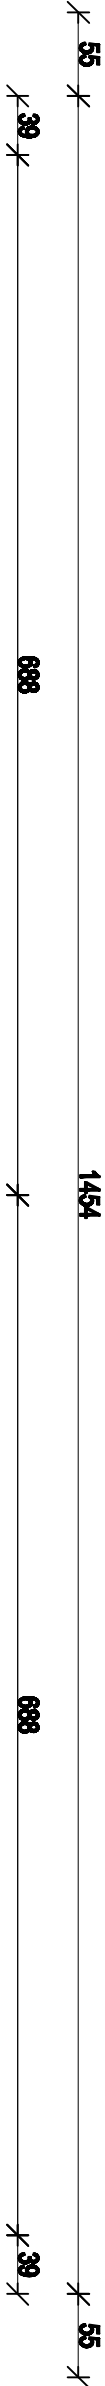

Rozbudowa - przekrój 1 - 1 1: 50

- 1

- nawierzchnia sportowa
 - płyta OSB - 3 poprzecznie
 - płyta OSB - 3
 - folia izolacyjna
 - ślepa padłoga azurowo
 - legary dolne co 50cm
 - legary górne co 50cm
 - kliny poziomujące co ok. 50cm
 - 2 x papa na lepiku
 - płyta betonowa B20
 - chdy beton B15
 - pospółka stabiliz. cement.
- 2

- wełna mineralna pł. twarde
 - folia parotizolacyjna
 - płyta gips.-cement.GKF
 - Nida Ogled Plus na ruszcie systemowym wzmacnionym
- 3

- blacha ocynkowana profilowana
 - łaty i kontrłaty 4 x 5 cm co 35cm
 - folia paroprzepuszczalna
 - konstrukcja dachowa , dźwigary drewniane

Projekt Budowlany - " rozbudowa, przebudowa i nadbudowa budynku szkoły podstawowej w Ruszelczycach dz. nr 262 i 265/2 obręb 0007 Ruszelczyce jednostka ewidencyjna 181305 2 Krzywczyna			
skala 1: 50	Rozbudowa - przekrój 1 - 1 sali rekreacyjnej	Rys. nr	Dzień 2017 - 1
Inwestor: Gmina Krzywczyna, 37-755 Krzywczyna 36			
Projektant: Inż. Stanisław Malinowski		mgr inż. arch. Aleksander Łaszkiiewicz	
UAW/71/83 i WBRP/67/87		upr. arch. KM/74	
Opisownik: Inż. Justyna Malinowska	Sprawdz.: mgr inż. arch. Wojciech Misiówicz		
	WBRP/ZNB/UB/137/3.1/71/07/81		