


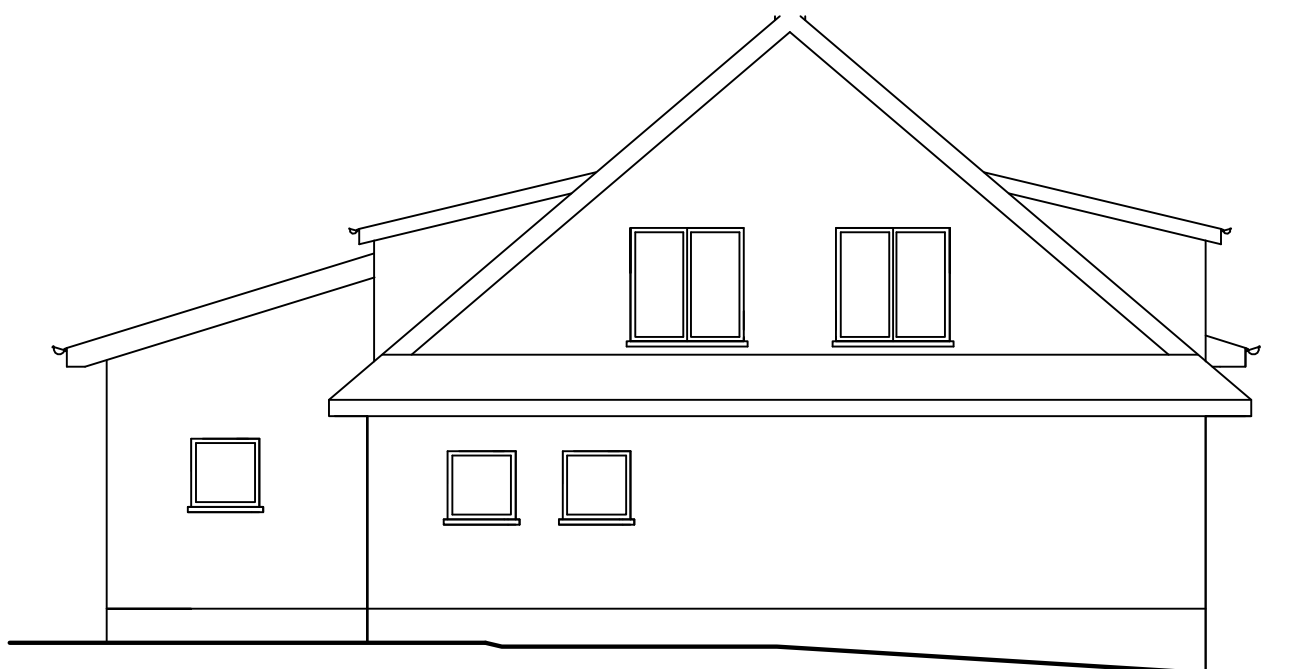

Rozbudowa z przebudową - elewacja północna 1: 100



Rozbudowa z przebudową - elewacja południowa 1: 100

Projekt Budowlany - " rozbudowa, przebudowa i nadbudowa budynku szkoły podstawowej w Ruszelczycach dz. nr 262 i 265/2 obręb 0007 Ruszelczyce jednostka ewidencyjna 181305_2 Krzywcza		
Skala 1:100	Rozbud. z przebud. - elewacje półn. i południowa	Data 2017-11
Inwestor: Gmina Krzywcza , 37- 755 Krzywcza 36		Rys. nr
Projektant: Inż. Stanisław Malinowski UAN/71/83 i WBPP/67/87		mgr inż. arch. Aleksander Łaszkiewicz upr.nr18- KM/74