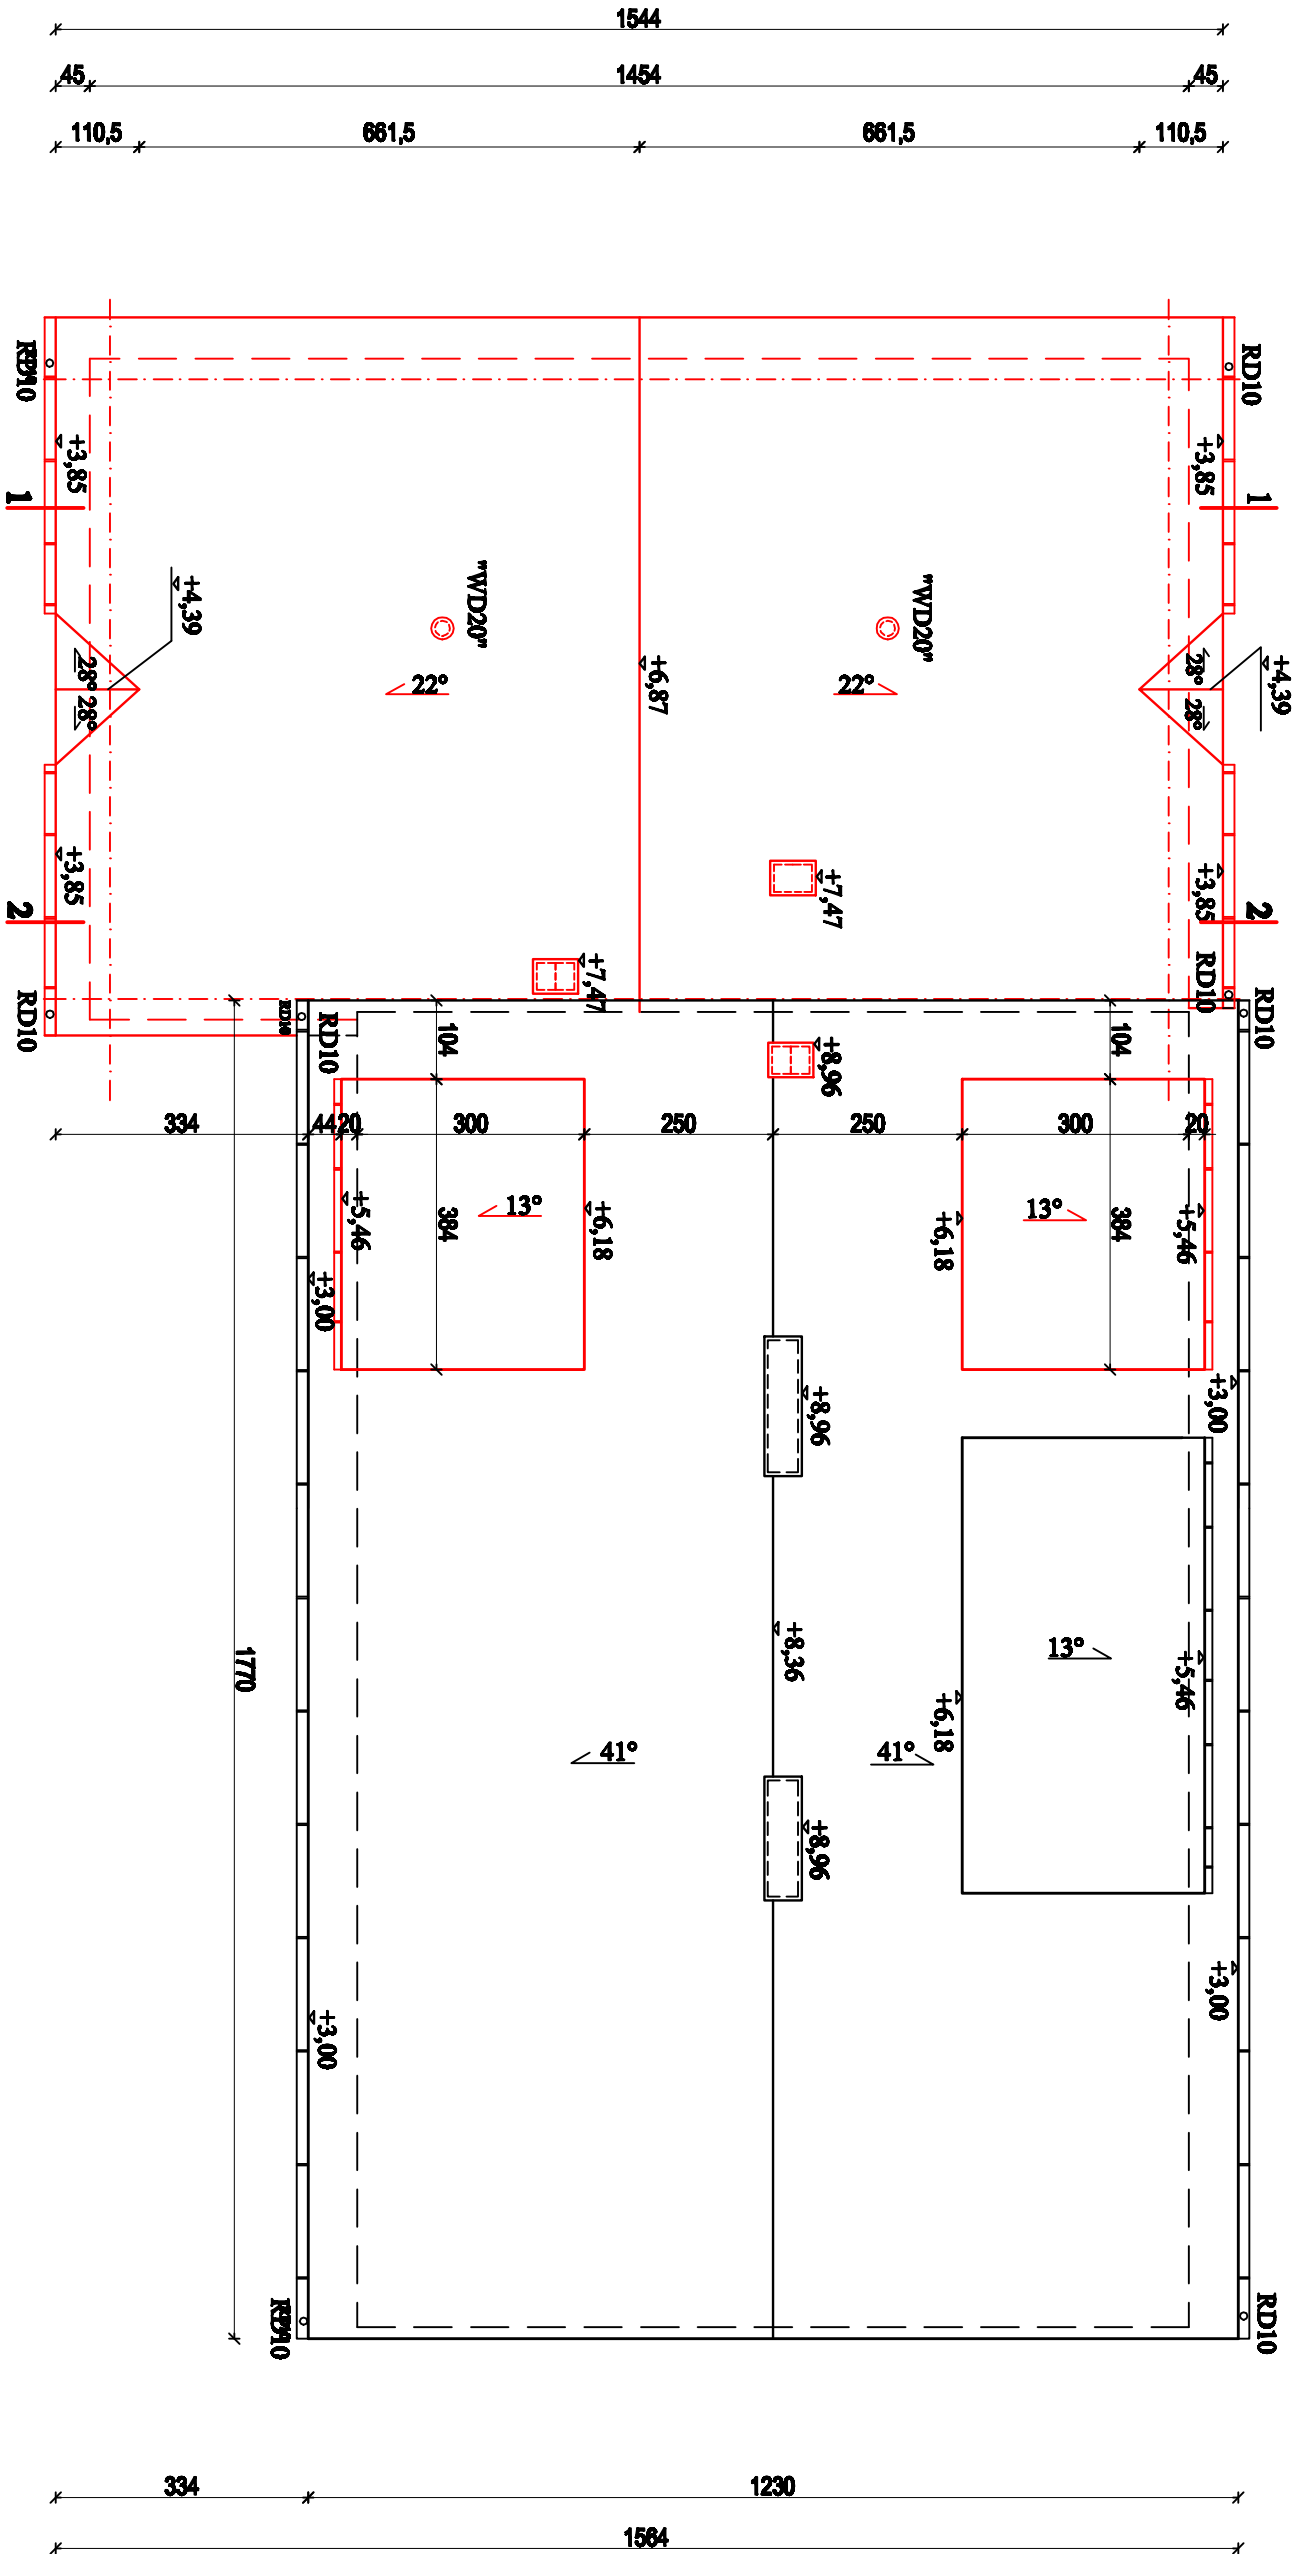
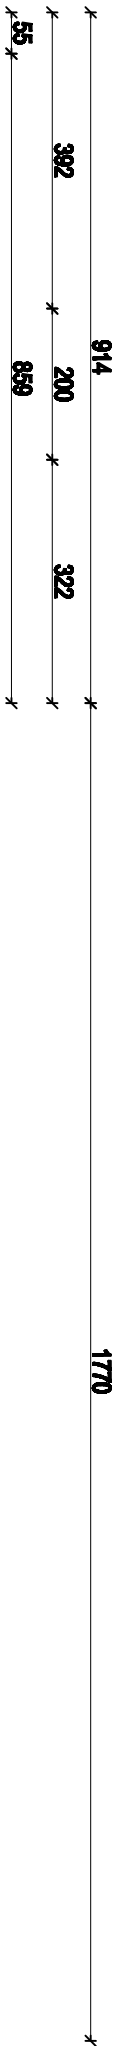


Rozbudowa z przebudową - rzut dachu 1: 100

Projekt Budowlany - " rozbudowa, przebudowa i nadbudowa budynku szkoły podstawowej w Ruszelczycach dz. nr 262 i 265/2 obręb 0007 Ruszelczyce jednostka ewidencyjna 181305 2 Krzyweza			
Skała 1:100 Rozbud. z przebudowa - rzut dachu		Data 2017-11	
Inwestor: Gmina Krzyweza , 37- 755 Krzyweza 36		Rys. nr	
Projektant: mgr inż. arch. Aleksander Łaszkiewicz			
UAV/71/83 i WBRP/67/87		uprzedz. KM/74	
Opisownik: Inż. Justyna Malinowska		Sprawdził: mgr inż. arch. Wojciech Miśkiewicz	
		WBRP/2NBR/UB/137/3.1/7107/81	