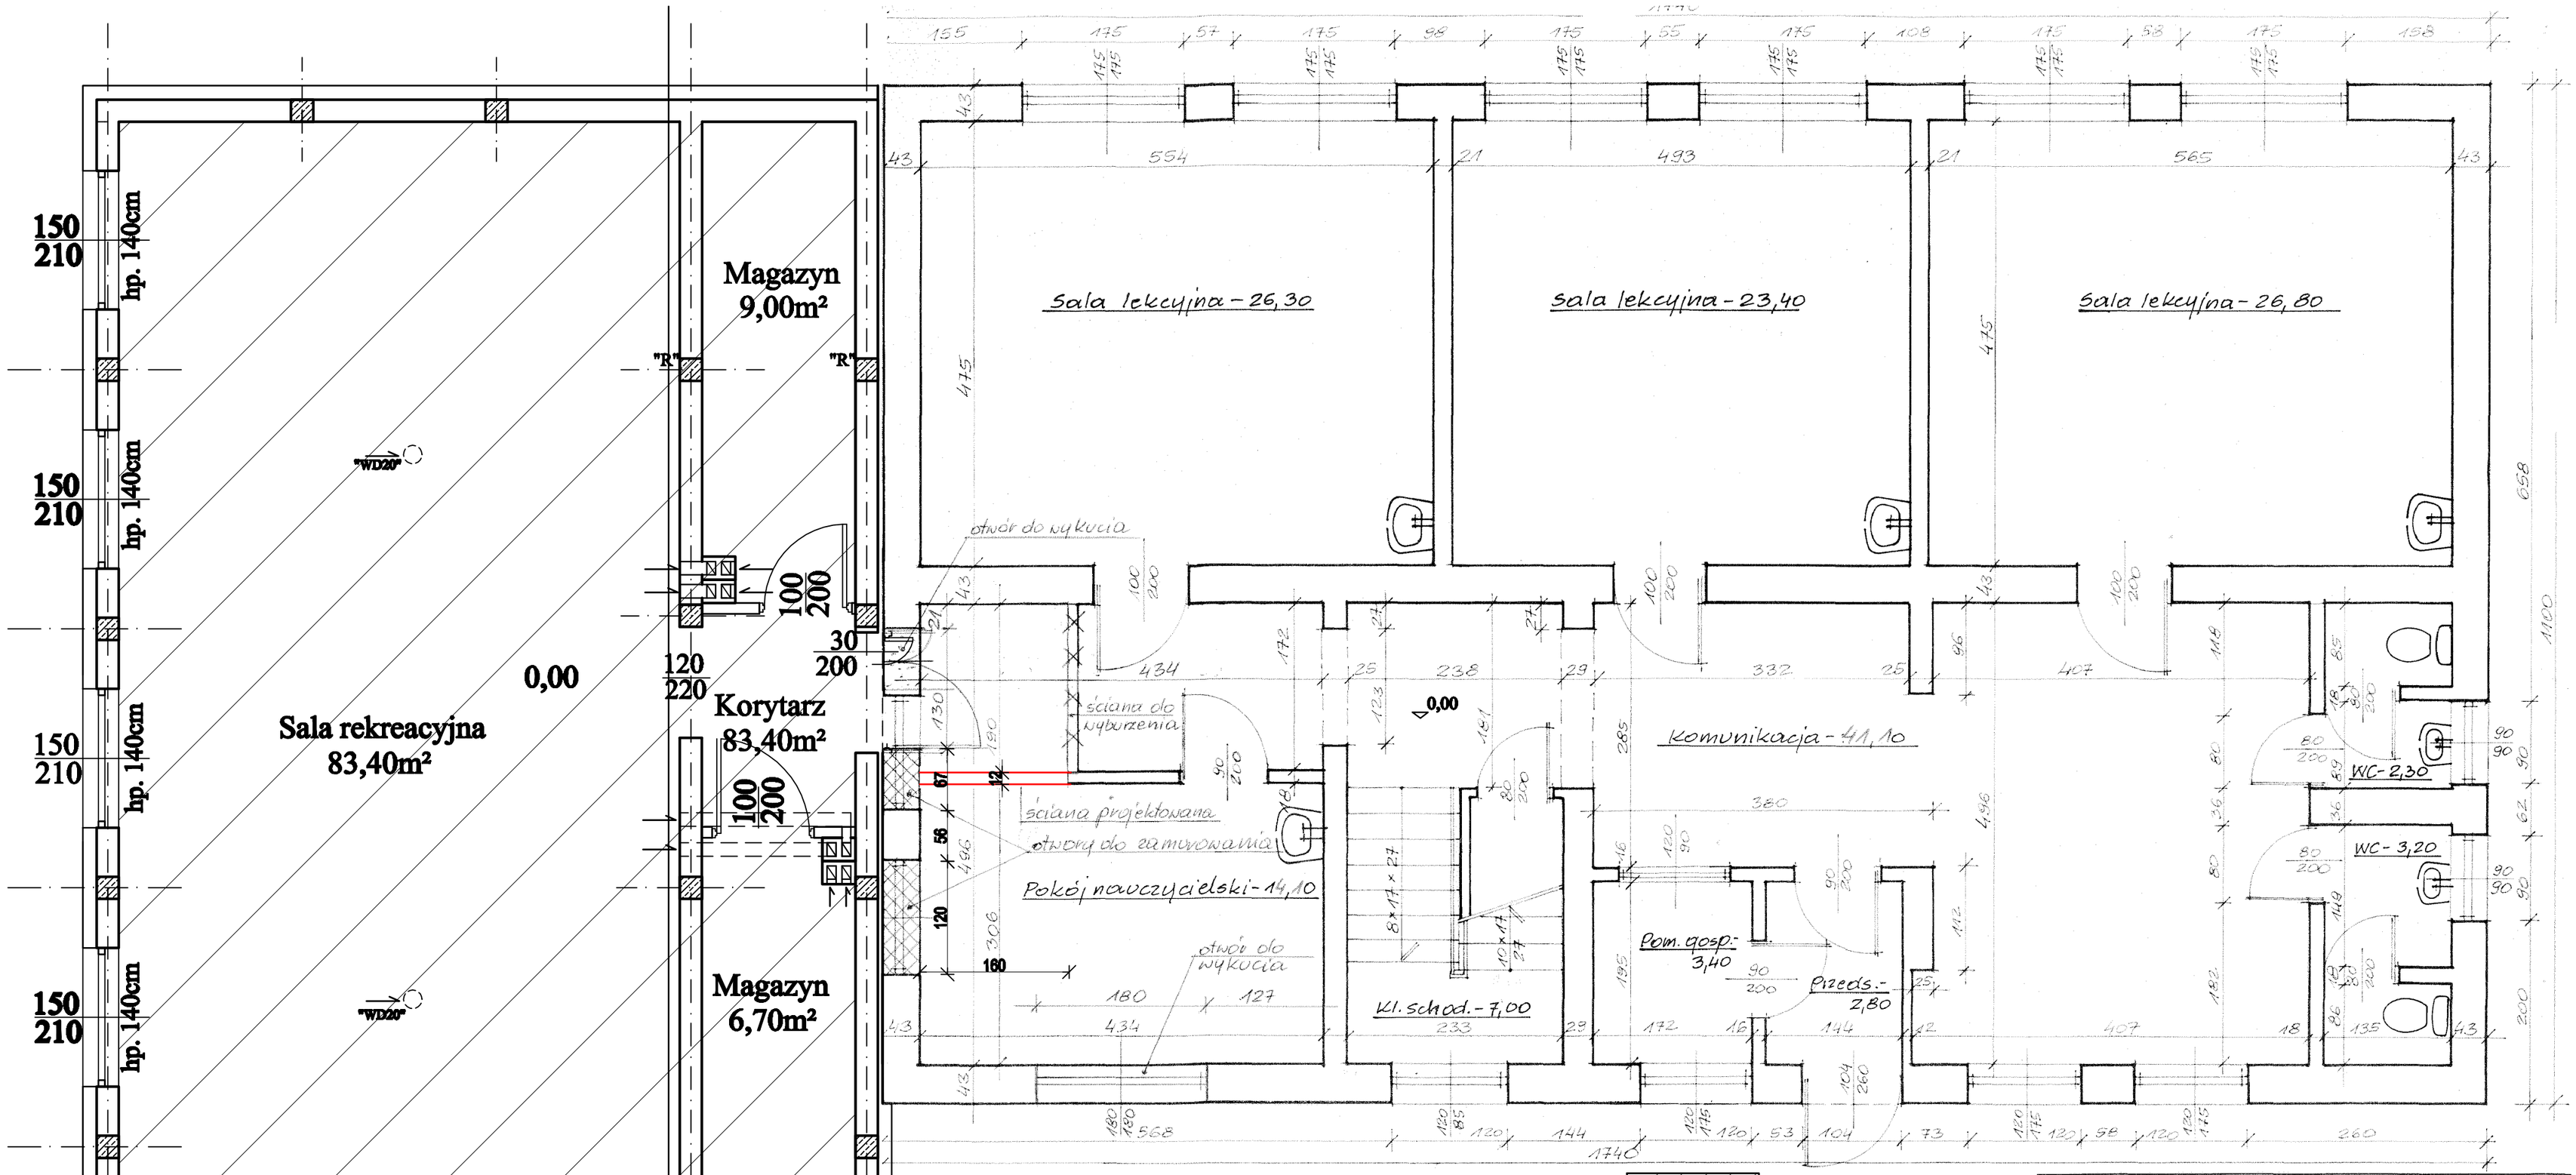

Przebudowa z nadbudową - rzut parteru 1: 50

- projektowana rozbudowa
- otwory do zamurowania
- otwory do wykucia
- ściany do wyburzenia
- ściany projektowane

Projekt Budowlany - " rozbudowa, przebudoa i nadbudowa budynku szkoły podstawowej w Ruszelczycach dz. nr 262 i 265/2 obręb 0007 Ruszelczyce jednostka ewidencyjna 181305_2 Krzywcza			
Skala 1: 50	Przebudowa z nadbudową - rzut parteru Szkoły	Rys. nr	Data 2017 - 11
Inwestor: Gmina Krzywcza , 37- 755 Krzywcza 36			
Projektant: Inż. Stanisław Malinowski UAN/71/83 i WBPP/67/87	mgr inż. arch.Aleksander Łaszkiewicz upr.nr18- KM/74		
	Sprawdz.:mgr inż. arch. Wojciech Misiewicz WBPP/ZNB/IUB/137/3.1/7/107/81		