


MAPA DO USTALENIA SŁUŻEBNOŚCI GRUNTOWEJ

GEODETA UPRAWNIONY
JAN KLIMKO
37-700 Przemyśl: ul. L. Nabielaka 4
tel. 675-11-69 NIP 795-100-82-R1 R 650128646

Gmina 181305_2 Krzywczka
Obręb 0006 Reczpol
Skala 1:1000
ID 430.215.2021

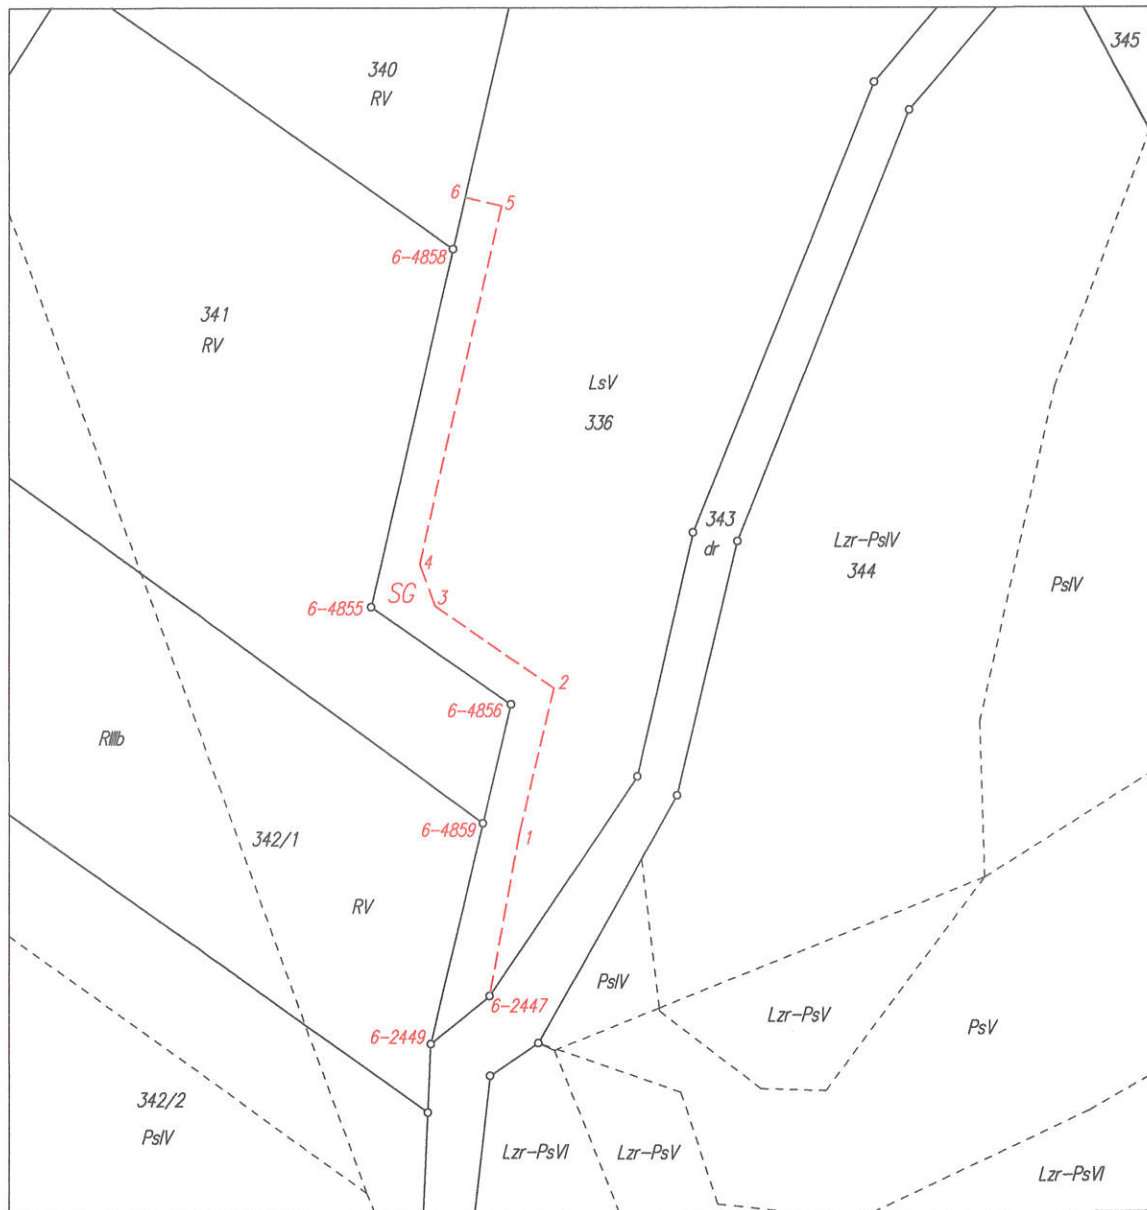

SG - projektowana na dz. nr 336 - KW PR1P/00051789/6, przy jej granicy zachodniej służebność gruntowa przejazdu i przechodu pasem szerokości około 5,0m, o powierzchni 0,0625 ha, oznaczona na mapie linią przerywaną koloru czerwonego i opisana numerami punktów granicznych: 1, 2, 3, 4, 5, 6, 6-4858, 6-4855, 6-4856, 6-4859, 6-2449 i 6-2447, dla każdorazowych właścicieli i posiadaczy działek nr 340 i nr 341.

Posiada się, że niniejszy dokument został opracowany w wyniku prac geodezyjnych i kartograficznych, których rezultaty zawiera operat techniczny wpisany do ewidencji materiałów państwowego zasobu geodezyjnego i kartograficznego

STAROSTA PRZEMYSKI
P. 1813. 2021. 313

Identyfikator ewidencyjny materiału zasobu-operatu technicznego

11. 02. 2021

Data wpisania do rejestru technicznego do ewidencji materiałów zasobu

Imię, nazwisko i data osoby reprezentującej organ

inż. Zbigniew Kłimek
GŁÓWNY SPECJALISTA

Niniejszy dokument służy za podstawę zapisu do księgi wieczystej

WYKONAŁ GEODETA UPRAWNIONY
JAN KLIMKO

na podst. zaświadc. nr 12444 z dnia 21.11.1992 r.
wyd. przez Min. Gosp. Przes. i Bud. w Warszawie
Ks. rob. nr 12444-1/01/2021

2021-01-30 Podpis