


MAPA DO CELÓW PRAWNYCH

SKALA 1:1000

Województwo : PODKARPACKIE
Powiat : PRZEMYSKI
Jednostka ewidencyjna : 181305_2 KRZYWCZA
Obręb : 0009 ŚREDNIA

USŁUGI GEODEZYJNE I KARTOGRAFICZNE
mgr inż. Leszek Bobek
Kraciczyn 154, 37-741 Kraciczyn
tel. 600 355 745
NIP 7952380249, REGON 361105452

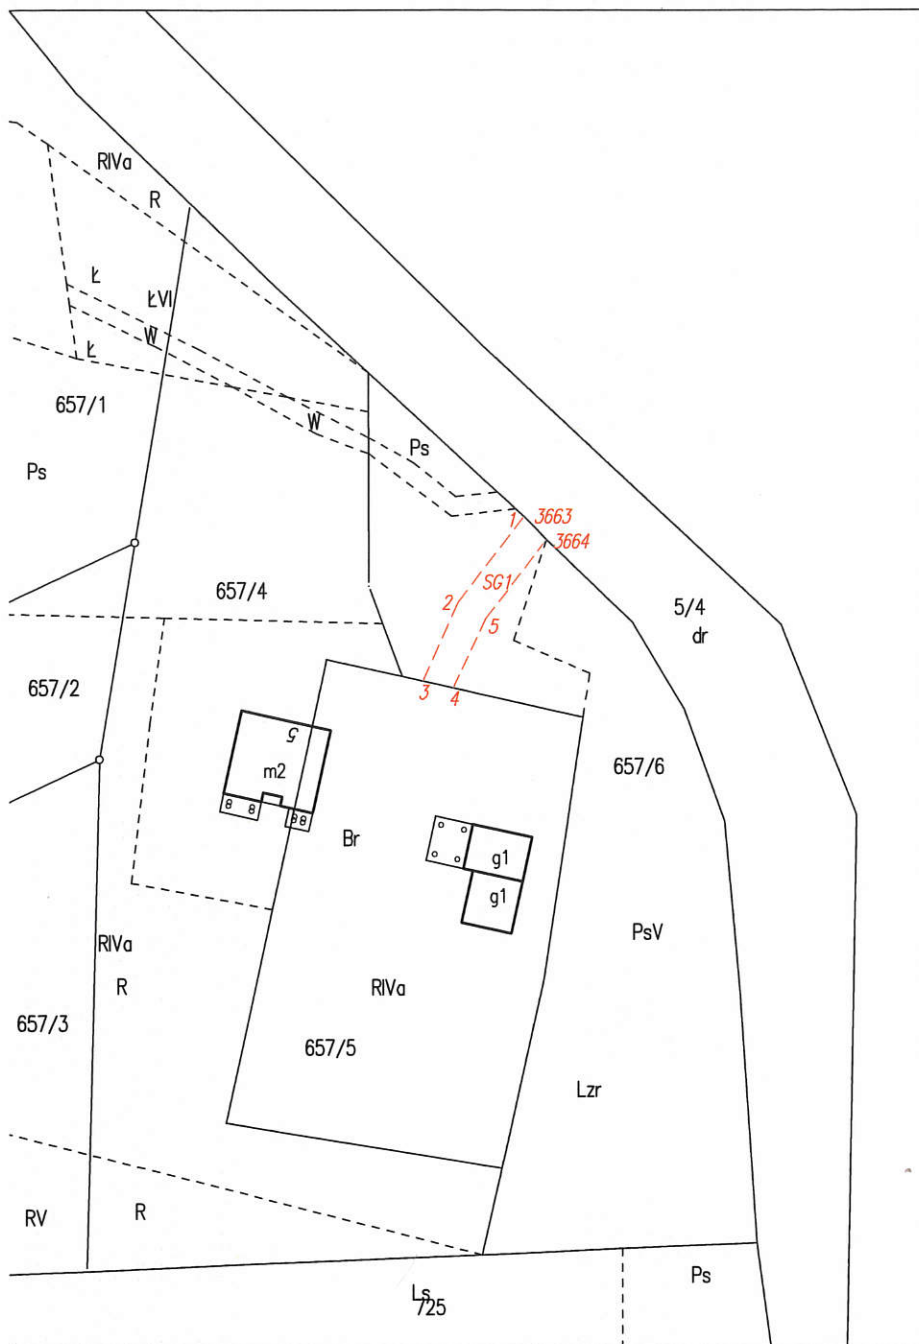

Dokument niniejszy jest przeznaczony
do dokonywania wpisu w księdze
wieczystej

Powiadza się, że niniejszy dokument został opracowany
w wyniku prac geodezyjnych i kartograficznych, których
rezultaty zawiera operat techniczny wpisany do ewidencji
materiałów państwowego zasobu
geodezyjnego i kartograficznego
STAROSTA PRZEMYSKI
P. 1813 2022 649
Identyfikator ewidencyjny materiału zasobu-operatu technicznego
12.04.2022
Data wpisania operatu technicznego do ewidencji materiałów
zasobu
z up. STAROSTY
Imię, nazwisko i podpis osoby reprezentującej organ
mgr inż. Roman Ciż
GŁÓWNY SPECJALISTA

Opis służebności gruntowej przedstawionej na mapie

Punkty nr 1,2,3,4,5,3664,3663 – wyznaczają przebieg projektowanej służebności gruntowej SG1 przejścia i przejazdu o powierzchni 0,0103 ha na rzecz każdorazowych właścicieli działki nr 657/5 objętej KW PR1P/00115707/5 położonej w obrębie 0009 Średnia gm. Krzywca, przez teren działki nr 657/6 objętej KW PR1P/00051788/9 położonej w obrębie 0009 Średnia gm. Krzywca.

Obszar służebności oznaczono na mapie linią przerywaną w kolorze czerwonym, a jej granice opisane w/w numerami punktów.

GEODETA

mgr inż. Leszek Serwański
nr uprawnień zawodowych 10981

GEODETA

mgr inż. Leszek Bobek