


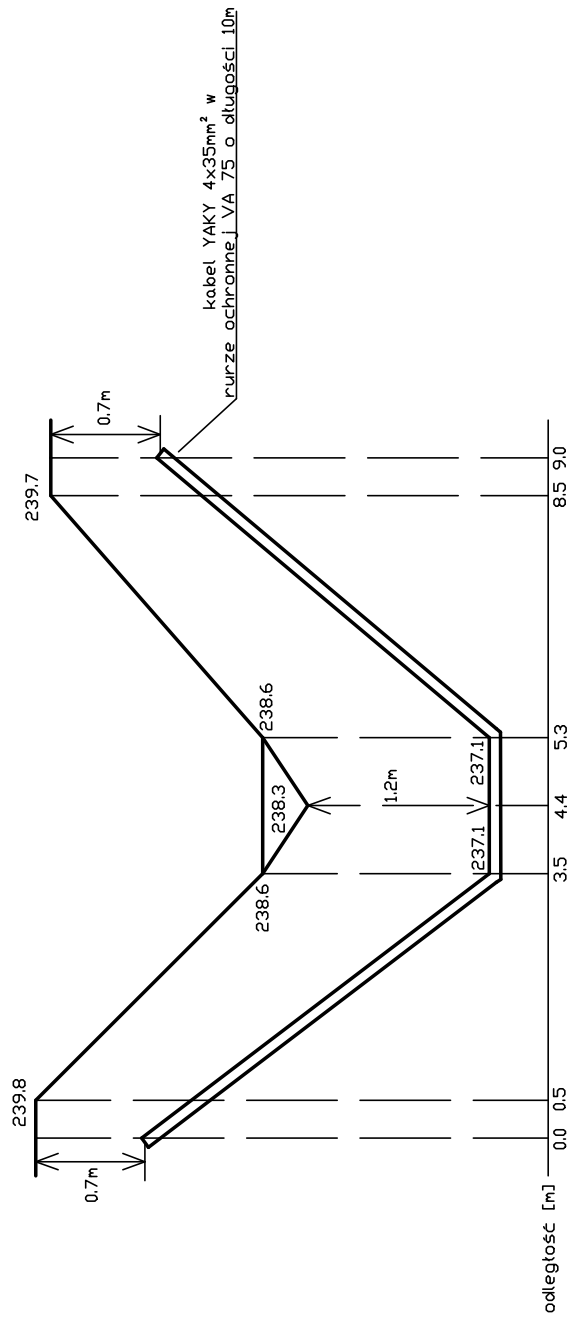

SKALA
1:50

1:100

SPEC-ELEKTRD Projektowanie, Wykonawstwo i Pomiary Elektryczne		Korytniki 9/7 37-741 Krasicezyn tel. 668-113-433	
Projektanci	mgr inż. Bogusław Małchrowicz mgr inż. Marcin Wleczorek	Upr. nr:	PDK/0100/PVDE/06
Inwestor	Gmina Krzywczu Krzywczu 36, 37-755 Krzywczu		
Obiekt	Oświetlenie drogowe w miejscowości Wola Krzywiewka		
Rysunek nr 8	Profil przejści kabli YAKY 4x35mm ² pod dnem potoku Dopływ w Średniej w km. 0+028		
Branża: Elektryczna		Stadium: Projekt Wykonawczy Data: 06.2010	