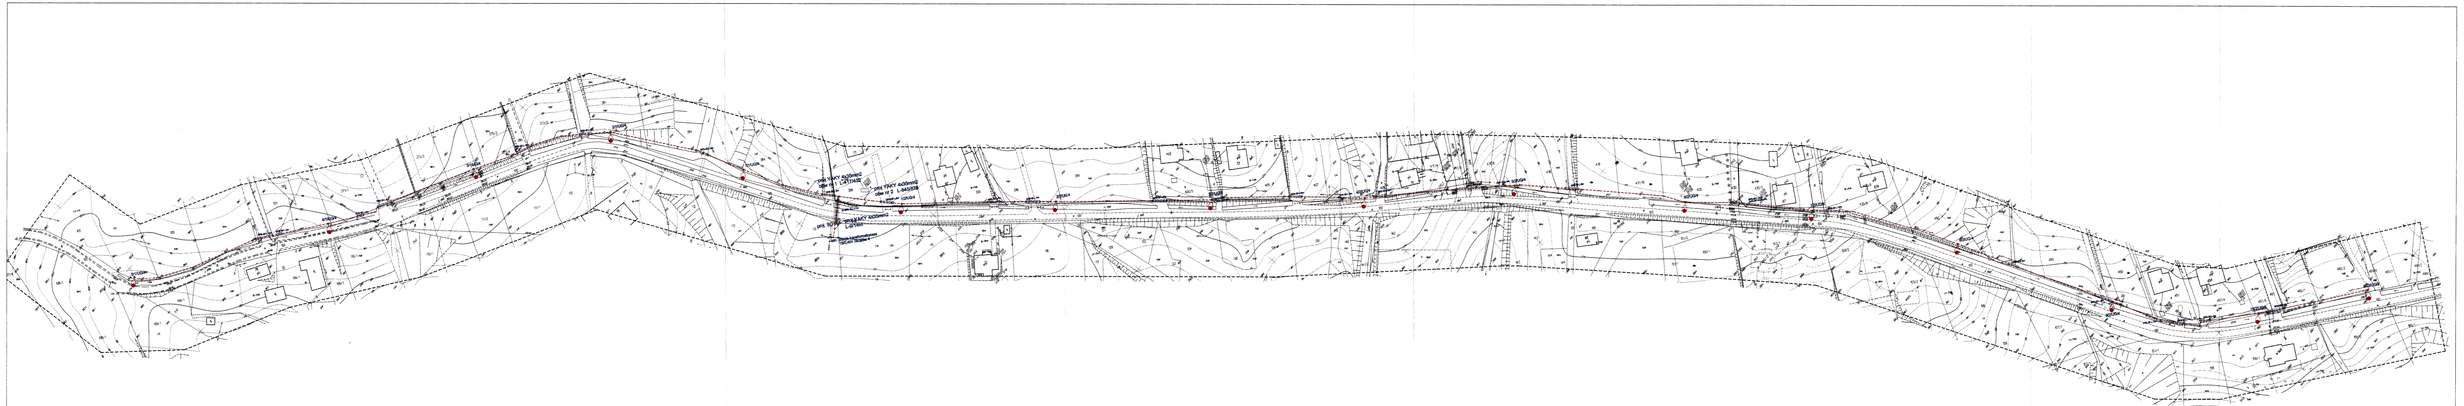
SLUPY ŻELBETOWE
SLUPY ŻELBETOWE
SLUPY ŻELBETOWE