


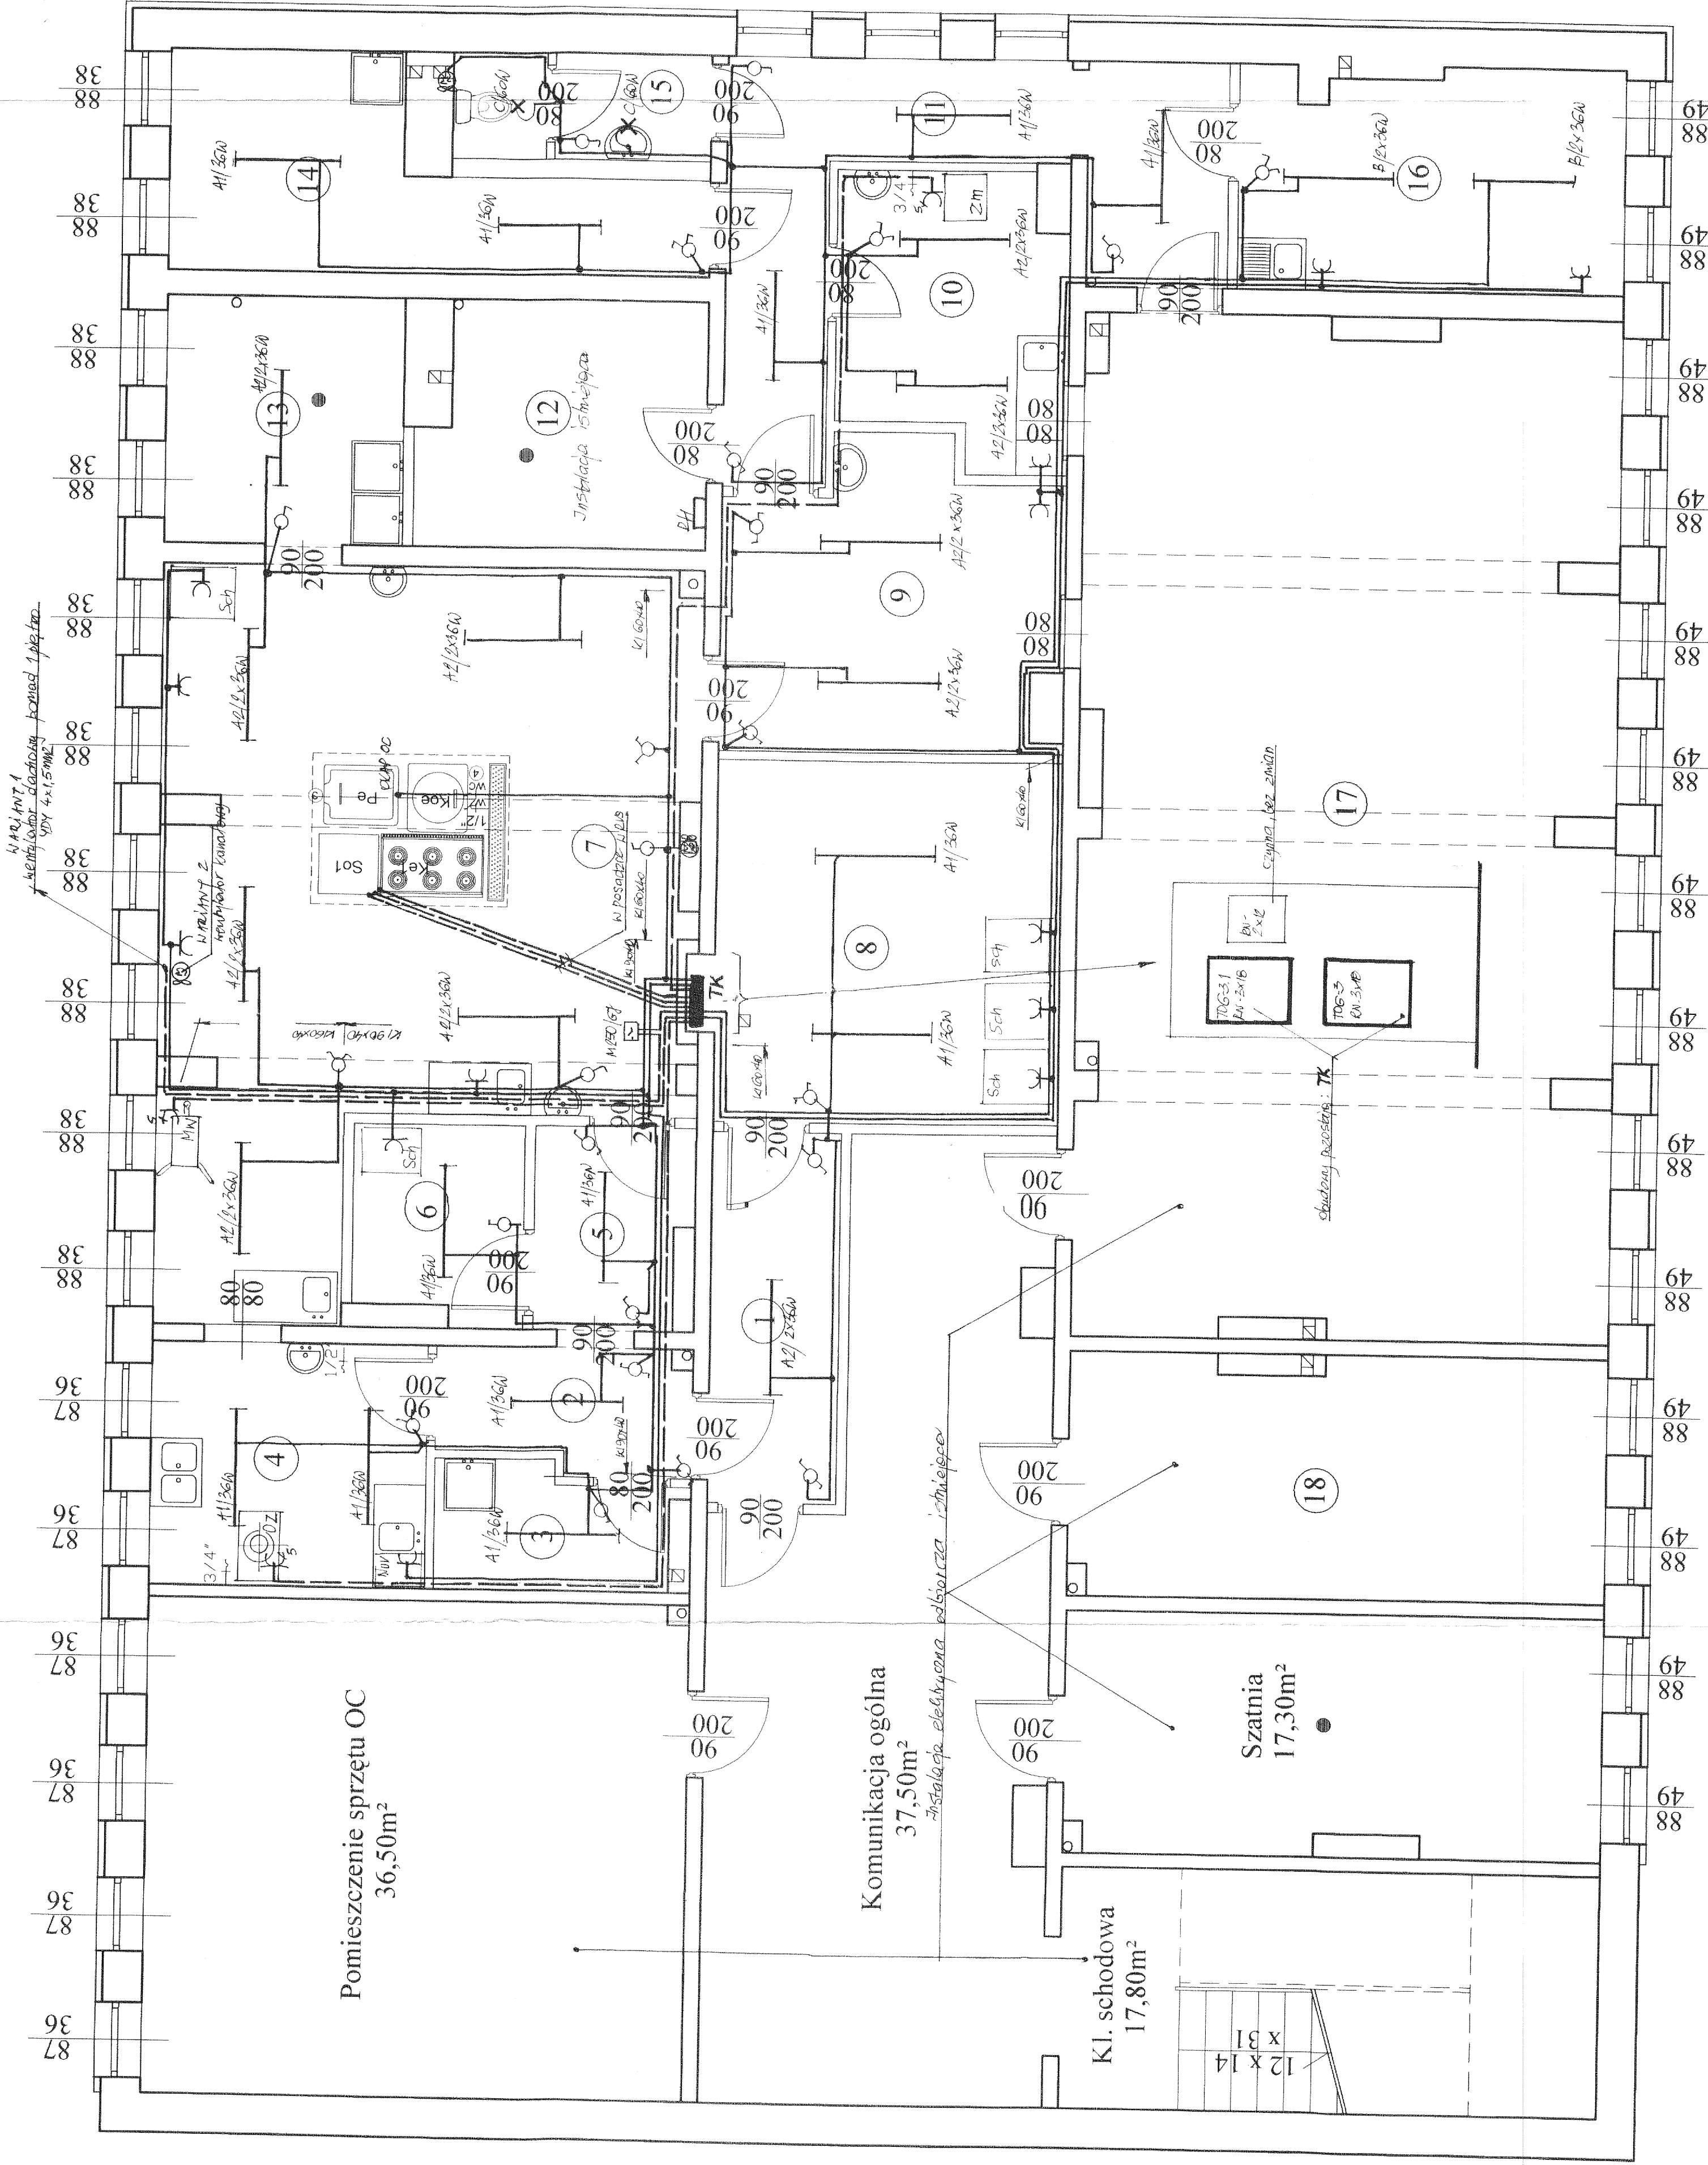

- 1 - Komunikacja
- 2 - Komunikacja
- 3 - Pomieszczenie porządkowe
- 4 - Przygotow. wstępna warzyw i jaj
- 5 - Komunikacja
- 6 - Magazyn warzyw i jaj
- 7 - Kuchnia
- 8 - Magazyn surowców
- 9 - Wydawanie posiłków
- 10 - Zmywalnia naczyń stołowych
- 11 - Komunikacja
- 12 - Pomieszczenie techniczne
- 13 - Zmywanie naczyń kuchennych
- 14 - Myjnia pojemnik. transportowych
- 15 - WC
- 16 - Pomieszczenie socjalno-szatniowe
- 17 - Jadalnia
- 18 -

- 6,40m²
- 4,10m²
- 4,10m²
- 9,10m²
- 4,10m²
- 4,30m²
- 44,20m²
- 17,00m²
- 12,70m²
- 8,30m²
- 13,90m²
- 9,10m²
- 7,90m²
- 11,10m²
- 3,70m²
- 11,50m²
- 72,00m²
- 17,40m²

Oznaczenia oprav

- A1 - oprawa świetłówkowa pyłoszczelna i strugo odporna IP65, dyfuzor z poliwęglanu, 1x36W np. PACIFIC „Philips”
- A2 - oprawa świetłówkowa pyłoszczelna i strugo odporna IP65, dyfuzor z poliwęglanu, 2x36W np. PACIFIC „Philips”
- B - oprawa nasufitowa świetłówkowa 2x36W z kloszem lub rastrem
- C - oprawa ścienna szczelna do żarówek lub świetłówek kompaktowych

Oznaczenia odbiorników

- Ke1 - kuchnia elektryczna 6 płytowa z piekarnikiem elektrycznym 400V 18,6 kW
- Pe - patelnia elektryczna 400V 5,4 kW
- Ke - kocioł warzelny 400V 12,0 kW
- Mw - maszyna wieloczynnościowa 400V 1,1 kW
- Zm - zmywarka do naczyń 400V 4,75 kW
- Oz - obieraczka do ziemniaków 400V 0,55 kW
- WD - wentylator dachowy 400V 0,4 kW
- Sch - szafa chłodnicza 230V 0,6 kW
- Nuv - naświetlacz UV 230V 0,1 kW
- Oc - okap centralny 230V 0,1 kW

PROJEKTY-NADZORY Jan Wojnarowicz		ul. Borełowskiego 1/315 37-700 Przemyśl	
Nazwa projektu		Nr rys.	
Przebudowa części pomieszczeń użytkowych podziemia Zespołu Szkół w Krzywcu na kuchnię - dz. nr 779/67 obręb 0005 Krzywca		3	
Instalacja elektryczna		Skala	
Nazwa rysunku		1 : 50	
Rzut podziemia		Inwestor :	
Jan Wojnarowicz		Gmina Krzywca	
mgr inż. Adam Majgier		Krzywca 36 37-555 Krzywca	
Autor projektu, nr uprawnień		Sprawdzający, nr uprawnień	
44/76		UAN-VII/8386/105/87	
Data		2017.11	