


STAN PROJEKTOWANY

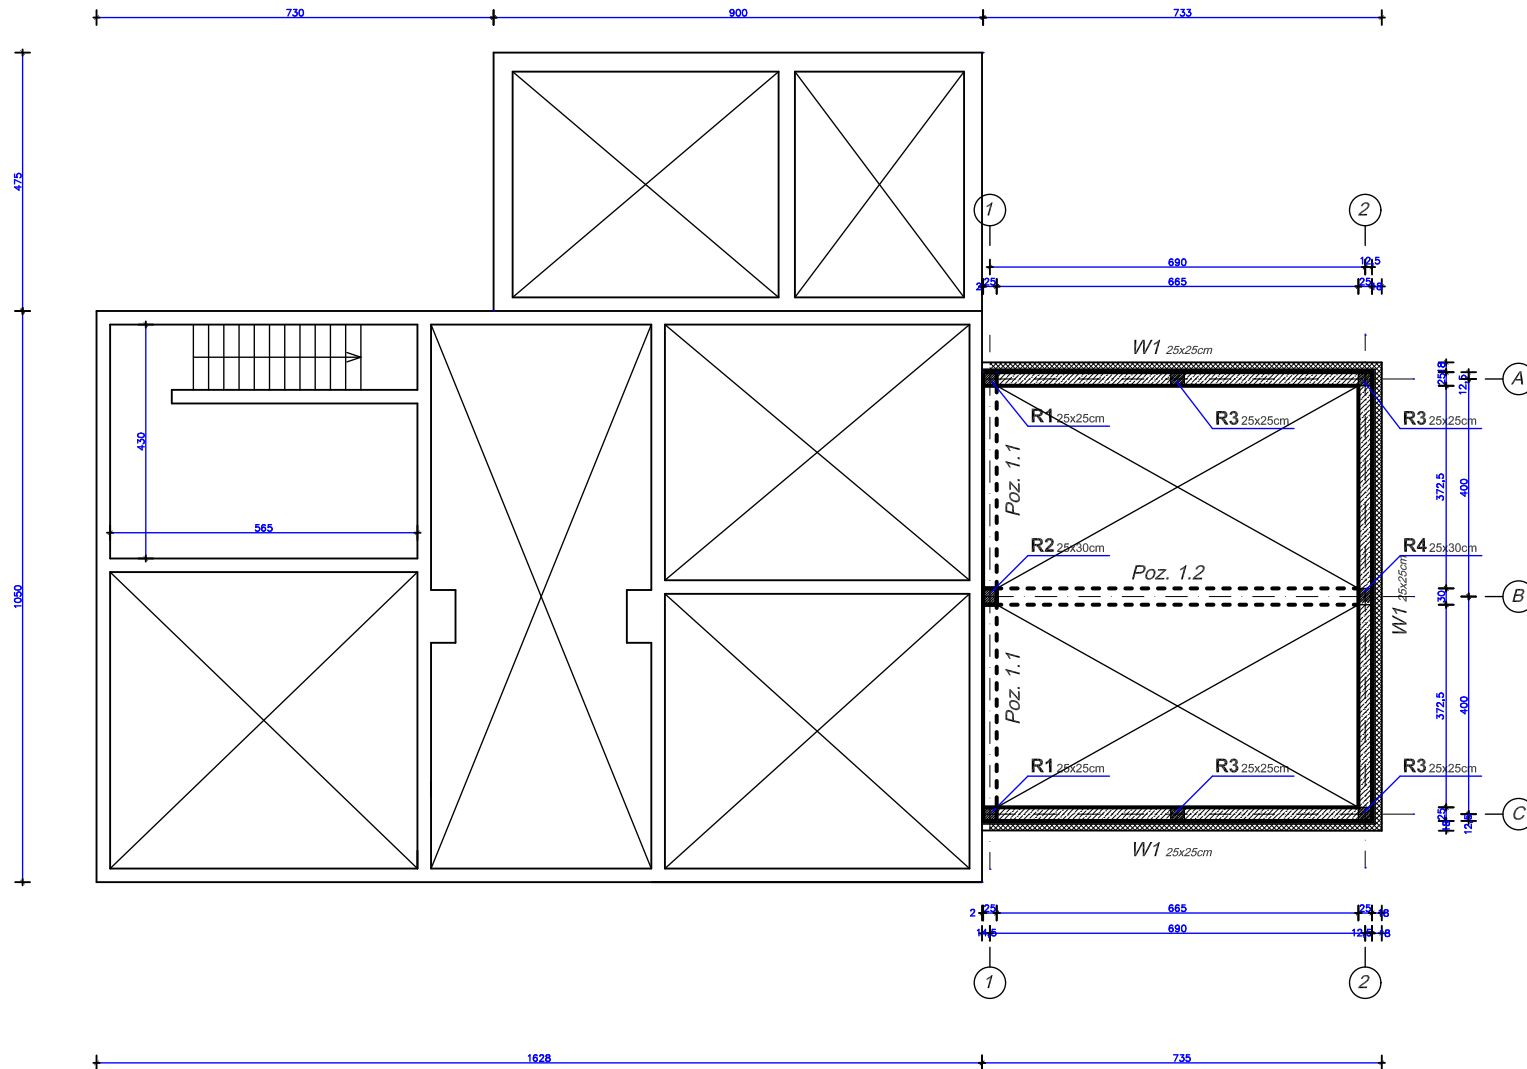

Beton C16/20 (B-20)
Stal A-0 /Ø/
Stal A-III / # /
Otulenie zbrojenia: 2cm
Chudy beton C8/10 (B-10)

		BIURO PROJEKTÓW KONSTRUKCYJNYCH "BIPROKON" 37-700 Przemyśl, ul. Gwarkowska 58	
7115-Budowa budynku użyteczności publicznej o charakterze laboratoryjnym na terenie oznaczonym według ewidencji gruntów jako działka nr 267 obręb Ruzszelczyce, na miejscowość Ruzszelczyce			
PODST.: Budynki użyteczności publicznej		RZUT ŚCIAN FUNDAMENTOWYCH	
OPIS: działka nr 267 obręb Ruzszelczyce 37-755 Krzyżowa, Ruzszelczyce		PB star podpis	
NAMESTOR: Gmina Krzyżowa 37-755 Krzyżowa, Krzyżowa 36		ARCHITEKTURA brygas	
1:100 09.2010/ data	projektował mgr inż. A. Jarosz mgr inż. A. Szychulski	wykonał na wyd. UJAN/017/2011/755 wykonał na wyd. PKD/0140/POK/04	K2 Nr wp.
