
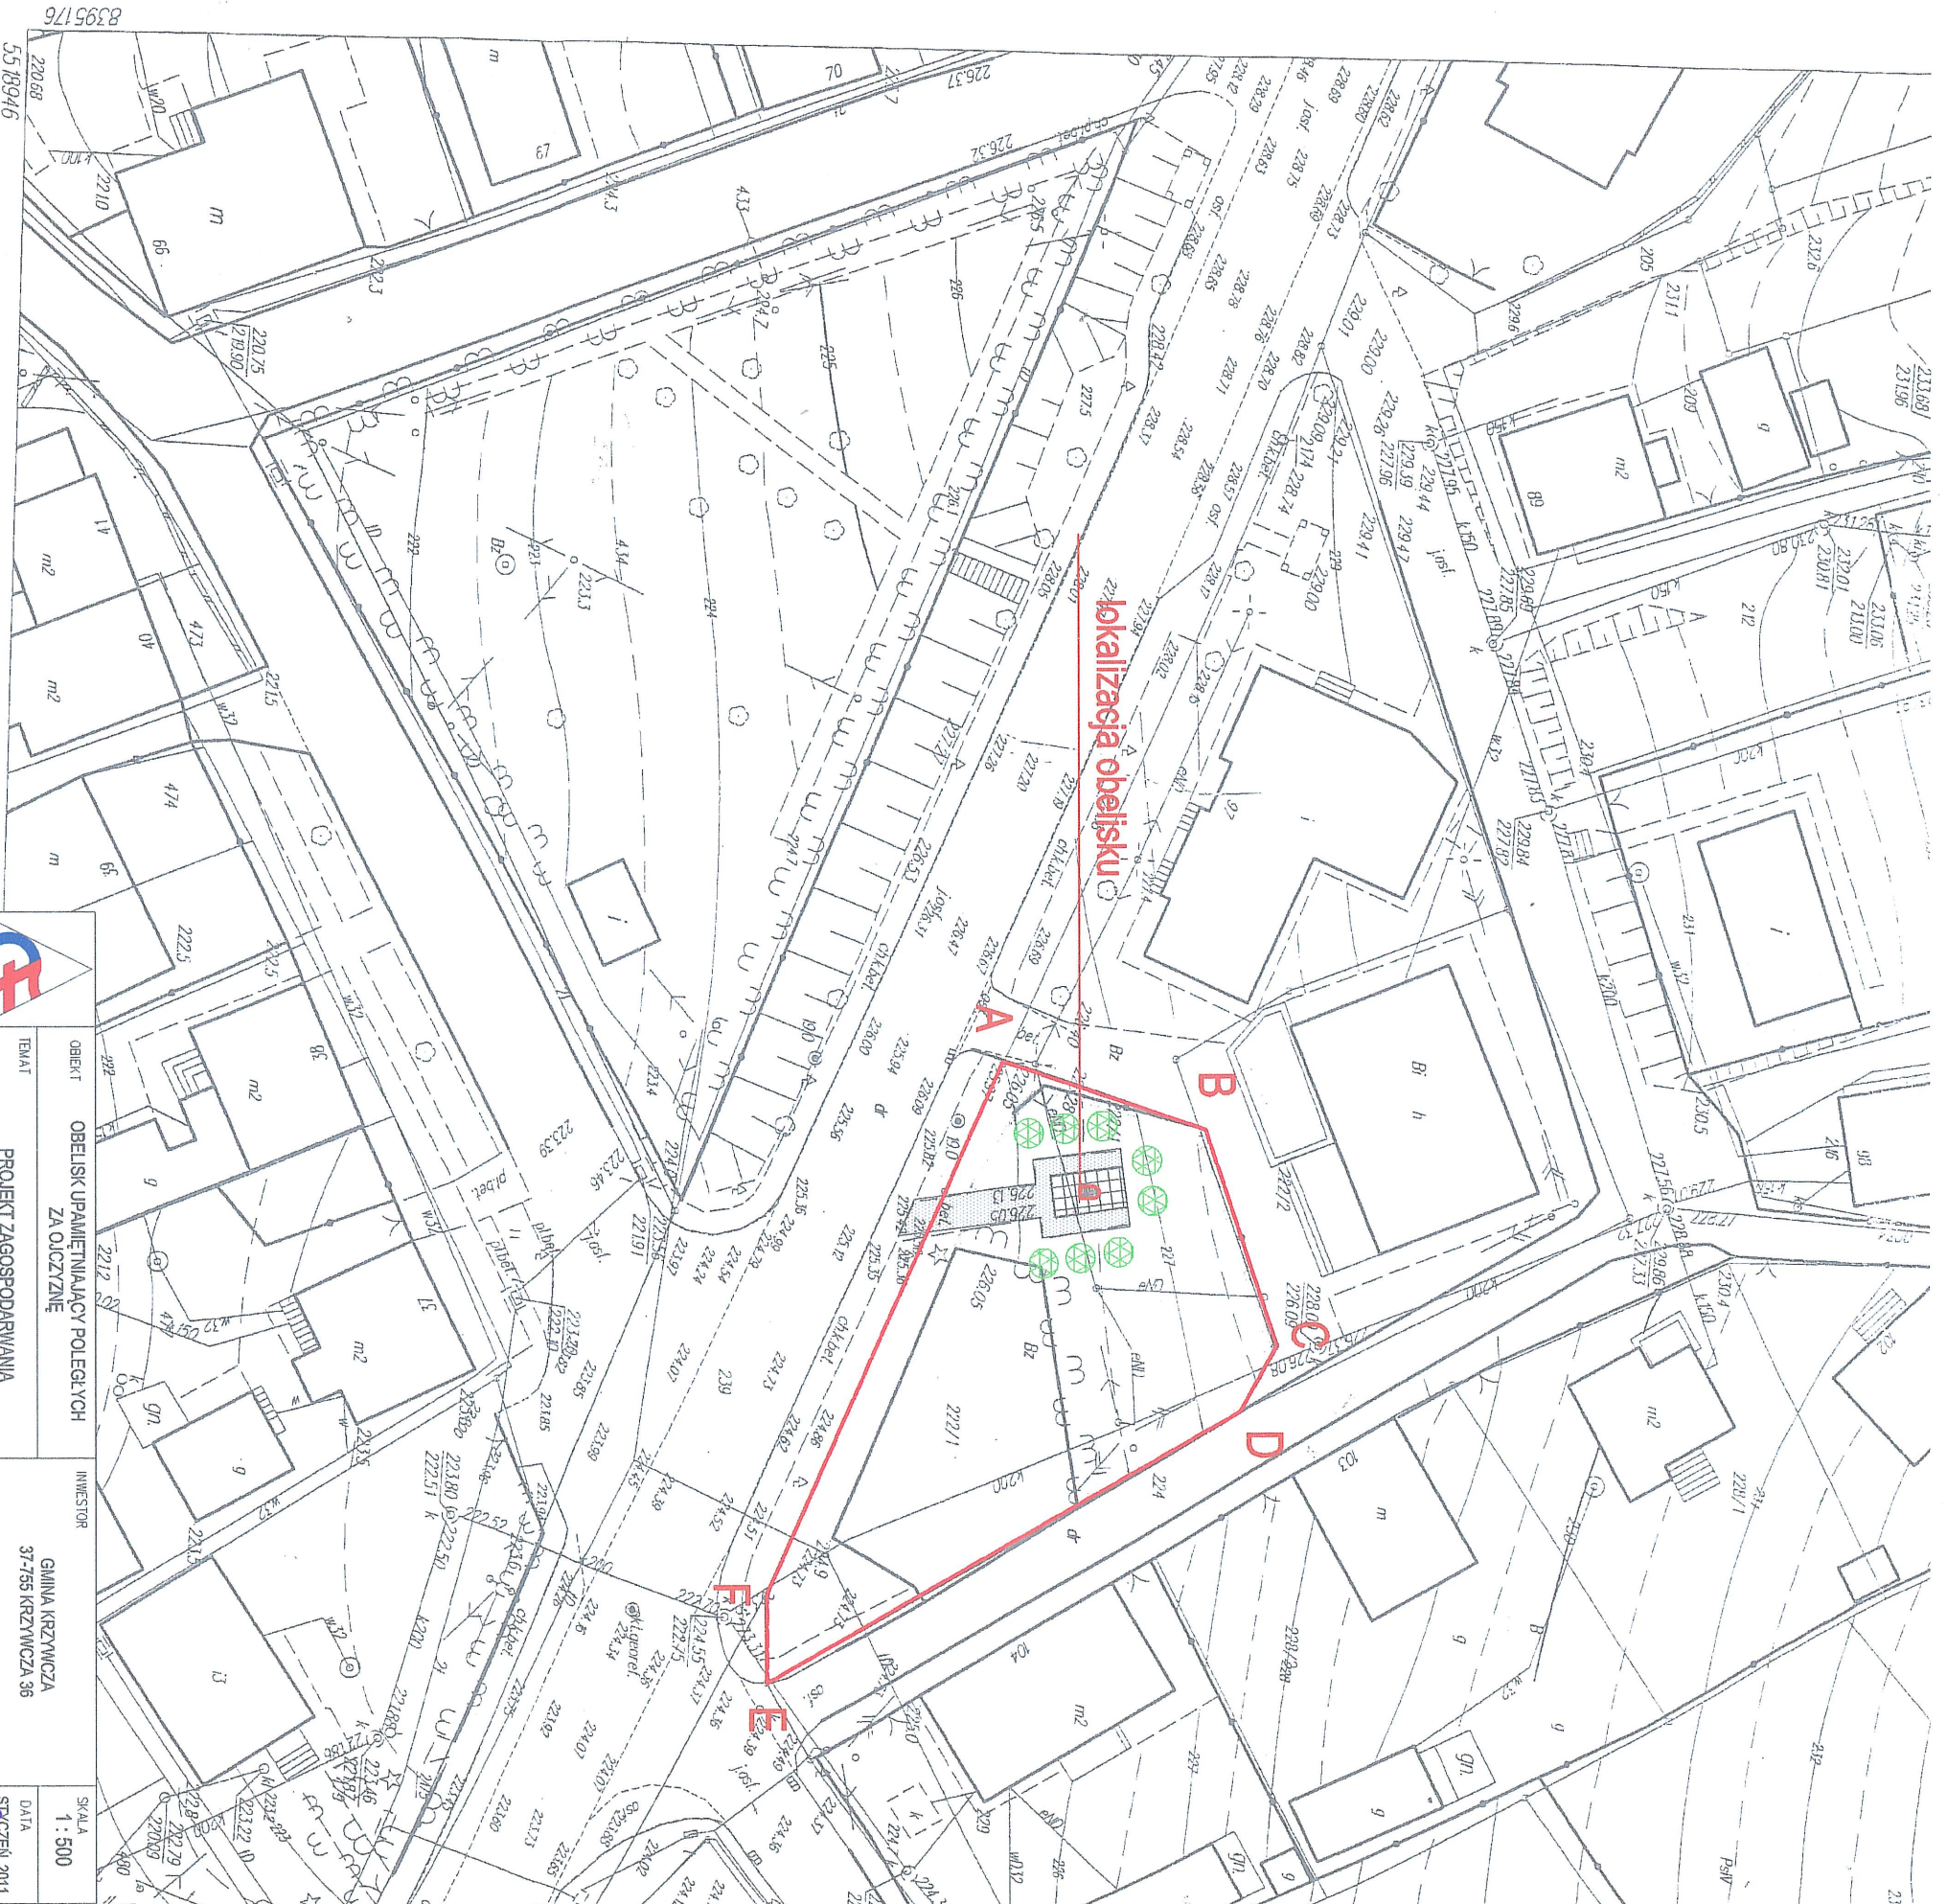


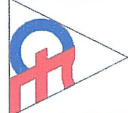

Mapa sytuacyjno-wysokościowa
gm. Krzywczu obr. Krzywczu
skala 1: 500

s. 8.19.07.05.4.3

- LEGENDA
- ogrodzenie
 - pomnik
 - chodnik
 - parking

 CZEKA M gmina architektoniczna ul. Węgierska 50/5 37-700 Pielgrzym tel. kom. 060070723	OBIEKT OBELISK UPAMIĘTNIAJĄCY POLEGŁYCH ZA OJCZYZNĘ		INWESTOR GMINA KRZYWCZA 37-705 KRZYWCZA 36	
	TEMAT PROJEKT ZAGOSPODAROWANIA	ADRES DZIAŁKA NR 222/1 m. KRZYWCZA	PROJEKTANT mgr inż. arch. WIESŁAW CZEKIERDA	SKALA 1 : 500 DATA SPYCZEN 2011
BRANŻA ARCHITEKT.	STADIUM PROJEKT BUD.	NR RYS. A0	NR UPR. UAN/III/342/208/94	POBIS


ABCDEF - granice działki





PROJEKTOWANIE ARCHITEKTURA
mgr inż. arch.
WIESŁAW CZEKIERDA
Upr. projektowa UAN/III/342/208/94

75
300
120
60

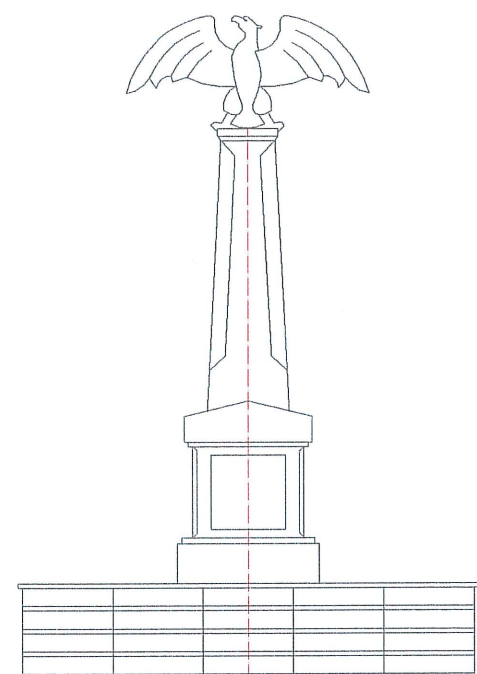

85
120
5
50
5
80
50
10
75
2,5
26
4
60
3
17
10
90
95

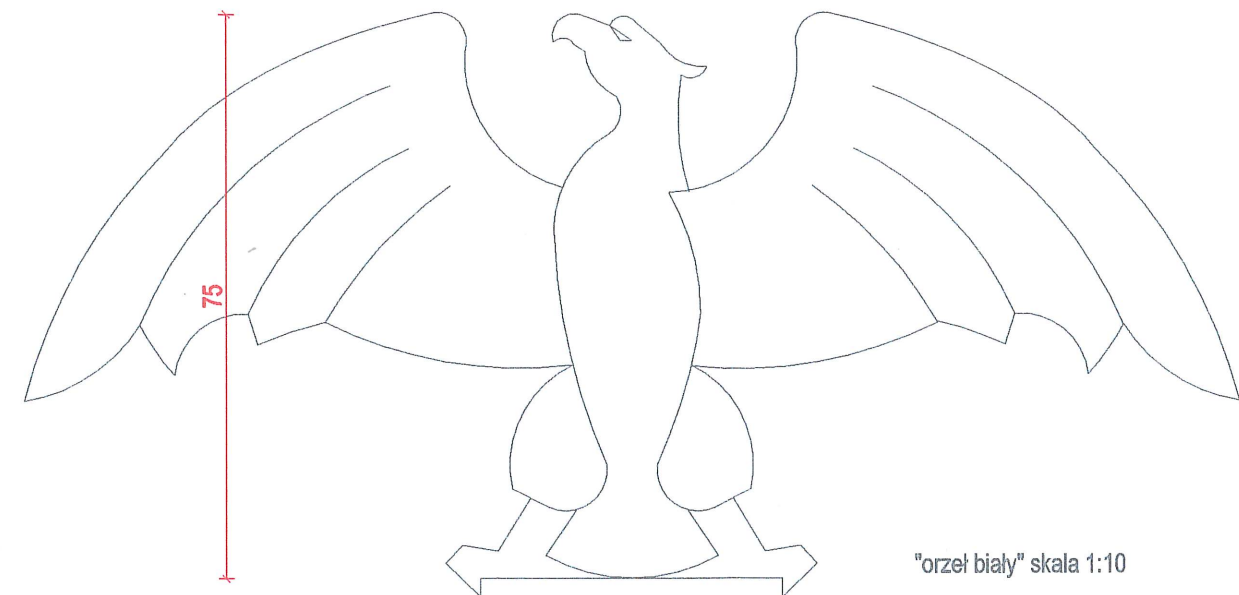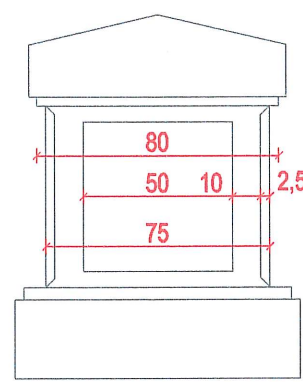


"orzeł biały" skala 1:10

160

120
500
30
30
30
30
30
440
30


"posadzka" - kostka brukowa granitowa w kolorze złotym

60
60
60
60
60
60
60

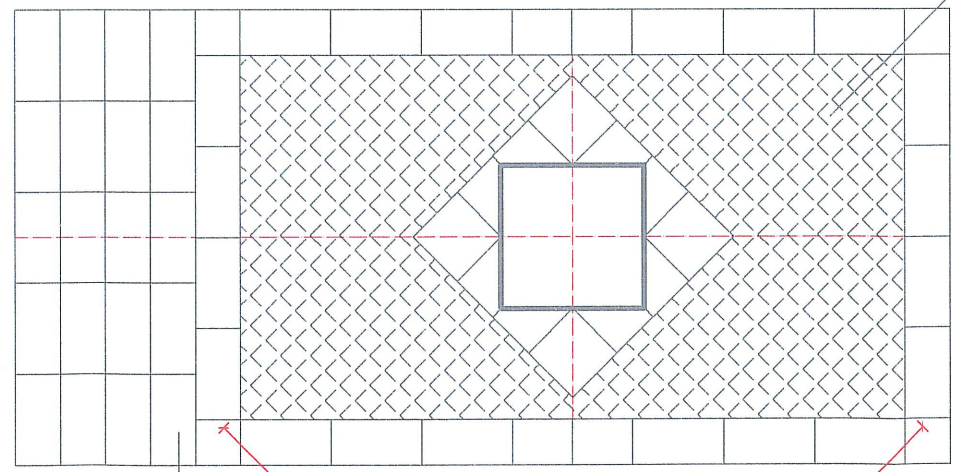


30
240
300
30

"posadzka" - okładzina z płyt granitowych polerowanych w kolorze szarym

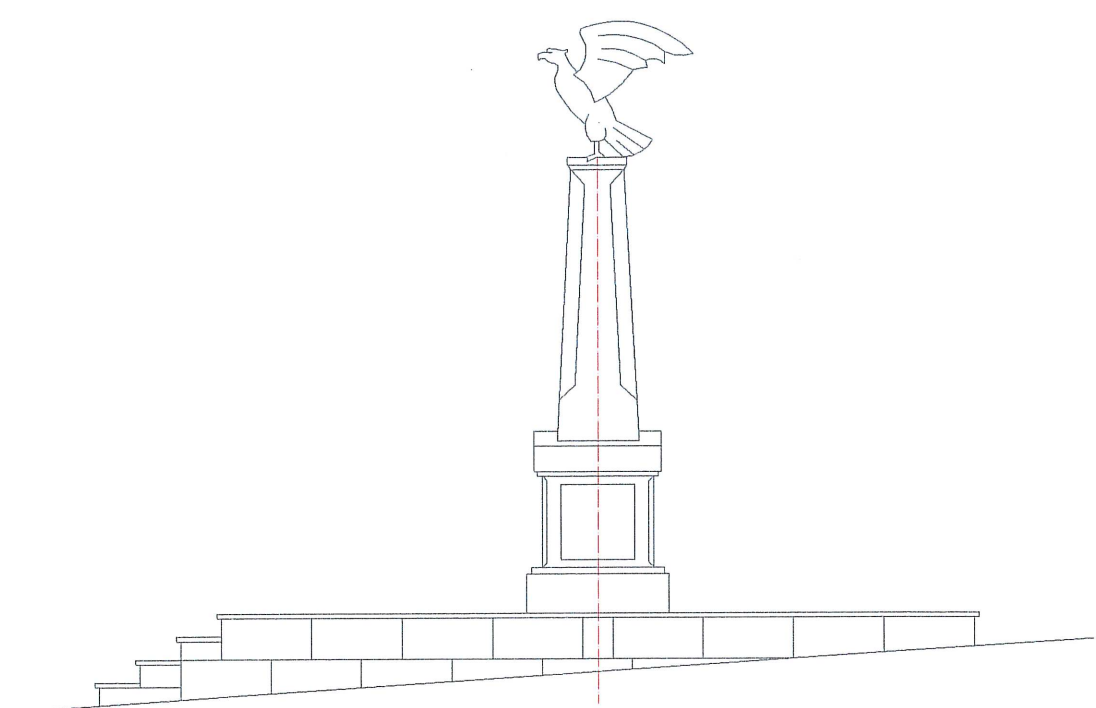

PROJEKTOWANIE ARCHITEKTURA
mgr inż. i dot.
WIESŁAW CZEKIERDA
Upr. projektowa: UAN/II/7342/208/94
wydane przez Wykonawcę Projektu
37-700 PRZEMYŚL, UL. WIGILANTÓW 39/2
NIP 795-101-89-57

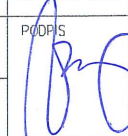 CZEKRAM pracownia architektury i inżynierii ul. Wigilantów 5B/5 37-700 Przemyśl tel. kom. 0805707929	OBIEKT	OBELISK UPAMIĘTNIAJĄCY POLEGŁYCH ZA OJCZYZNĘ		INWESTOR	GMINA KRZYWCZA 37-755 KRZYWCZA 38	SKALA 1 : 50, 1 : 25
	TEMAT	RENOWACJA - PRZEBUDOWA OBELISKU				DATA STYCZEŃ 2011
	ADRES	DZIAŁKA NR 222/1 m. KRZYWCZA		PROJEKTANT	mgr inż. arch. WIESŁAW CZEKIERDA	
	BRANZA ARCHITEKT.	STADIUM PROJEKT BUD.	NR RYS. A1	NR UPR.	UAN/II/7342/208/94	