


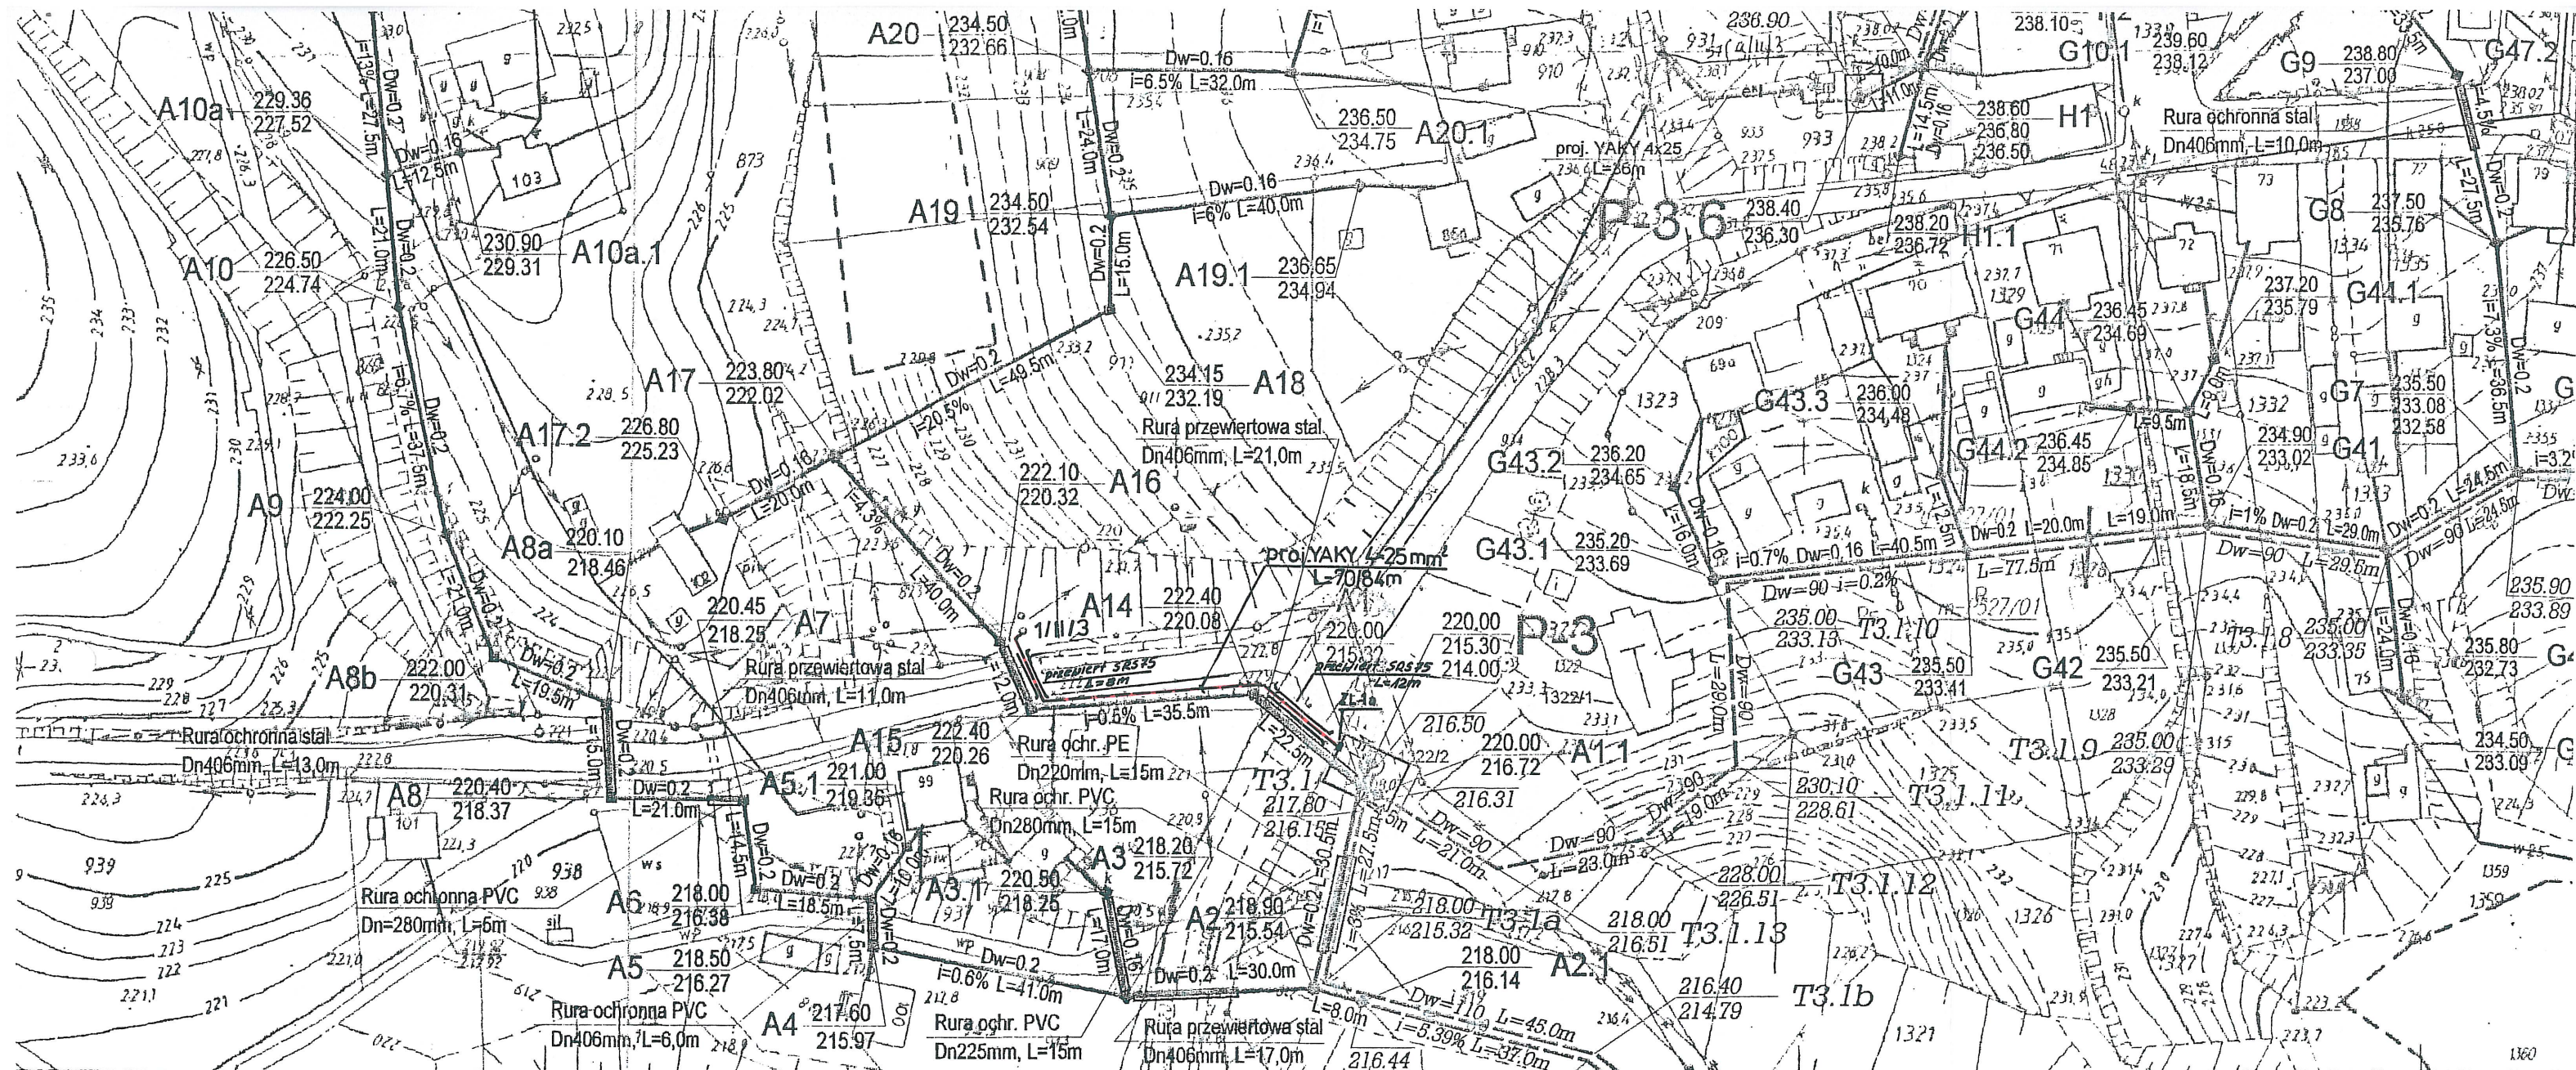



**STAROSTA PRZEMYSKI
POWIATOWY OŚRODEK
DOKUMENTACJI GEODEZYJNEJ
I KARTOGRAFICZNEJ**

W obszarze oznaczonym linią przerywaną
dokonano aktualizacji treści mapy zasad-
niczej. Dokumenty z pomiaru uzupeł-
niającego przyjęto do zasobu powiatowego

w dniu 5.11.2008 r.
i zaewidencjonowano pod nr
3495-46/2008

Niniejsza mapa może służyć do
celów projektowych.

Projektowane obiekty budowlane wyna-
gajające pozwolenia na budowę podlegają
wytyczeniu i inwentaryzacji po wykonaw-
czej przez jednostki uprawnione do
wykonywania prac geodezyjnych

3.11.2008

imię i nazwisko podpis
stanowisko służbowe
czyli upoważnienie

OZNACZENIA

S246 151.60
147.19 Dw=0.2
i=5% L=28.0m

S244.1 151.50
150.10 Dw=0.16
i=1.5% L=10.0m

T2.9 150.43
148.97 Dw=90
i=0.2% L=44.0m

P2 149.00
144.57

Pz2 158.60
157.10

eN

PROJ. SIĘĆ KANALIZACJI GRAWITACYJNEJ

PROJ. PRZYKANALIK

PROJ. SIĘĆ KANALIZACJI TŁOCZNEJ

PROJ. PRZEPOMPOWNIA SIECIOWA

PROJ. RURA OCHRONNA PVC/ STAL/PE

PROJ. PRZEPOMPOWNIA ZAGRODOWA

PROJ. KANALIZACJA WEWNĘTRZNA

PROJ. PRZYLĄCZ ELEKTRYCZNY NN

Arkusz 1
176.133.163

176.133.211

Arkusz 2
176.133.213

Arkusz 3
176.311.011

Arkusz 4
176.311.013

Uzgodniono sprawdzenie dokumentacji technicznej
w Rejonowym Zakładzie Energetycznym Przemysłu
nie zwalnia wykonawcy (inwestora) od stosowania
obowiązujących przepisów dotyczących budowy
urządzeń energetycznych.

Nazwa projektu	Nr. rys:
Przylacze kablowe do zasilania przepompowni ścieków P-3 w m.Babice działka nr 1322/2	1
Nazwa rysunku:	Skala:
Plan przylacza kablowego	
Jerzy Król upr. Nr UAN-III/7342/4/92 do projektowania i wykonywania instalacji elektrycznych 37-500 Jarosław, ul. Mieszka I 22	04.2008r

STAROSTA PRZEWODNICZĄCY
Zespołu Uzgodnień i Dokumentacji Projektowej
DOKUMENTACJI PROJEKTOWEJ

Na podstawie art. 28 ust. 1 ustawy z dnia 17 maja 1989 r. - Prawo geodezyjne i kartograficzne (Dz. U. z 2000 r. Nr 100, poz. 1086 i Nr 120, poz. 1268) uzgodniono usytuowanie projektowanych sieci uzbrojenia terenu

myśl. ewangel. kabl.
Uzgodnione usytuowanie sieci uzbrojenia terenu podlega wytyczeniu i geodezyjnej inwentaryzacji powykonawczej przez jednostki uprawnione do wykonywania prac geodezyjnych.
W razie niezgodności realizacji sieci uzbrojenia terenu z uzgodnionym projektem inwestor zobowiązany jest przedłożyć mapę z wynikami pomiarów powykonawczych właściwemu organowi administracji architektoniczno-budowlanej.
Uzgodnienie usytuowania projektowanych sieci uzbrojenia terenu zachowuje ważność przez okres 3 lat od dnia wydania opinii w sprawie uzgadniania usytuowania projektowanych sieci uzbrojenia terenu.
Uzgodnienie traci ważność w przypadku, o którym mowa w § 13 rozporządzenia Ministra Rozwoju Regionalnego i Budownictwa z dnia 2 kwietnia 2001 r. w sprawie geodezyjnej ewidencji sieci uzbrojenia terenu oraz uzgadniania dokumentacji projektowej (Dz. U. Nr 38, poz. 455).

OK 7442-686/08

(sygn. opinii)

(organ uzgadniający usytuowanie projektowanych sieci uzbrojenia terenu - imię, nazwisko, podpis)

Przebieg, dnia 27 10 2008
(miejscowość i data)

Przewodniczącego zespołu
Z up. STAROSTY

PRZEWODNICZĄCY

Zespołu Uzgodnień i Dokumentacji Projektowej
mgr inż. Janusz Kucab