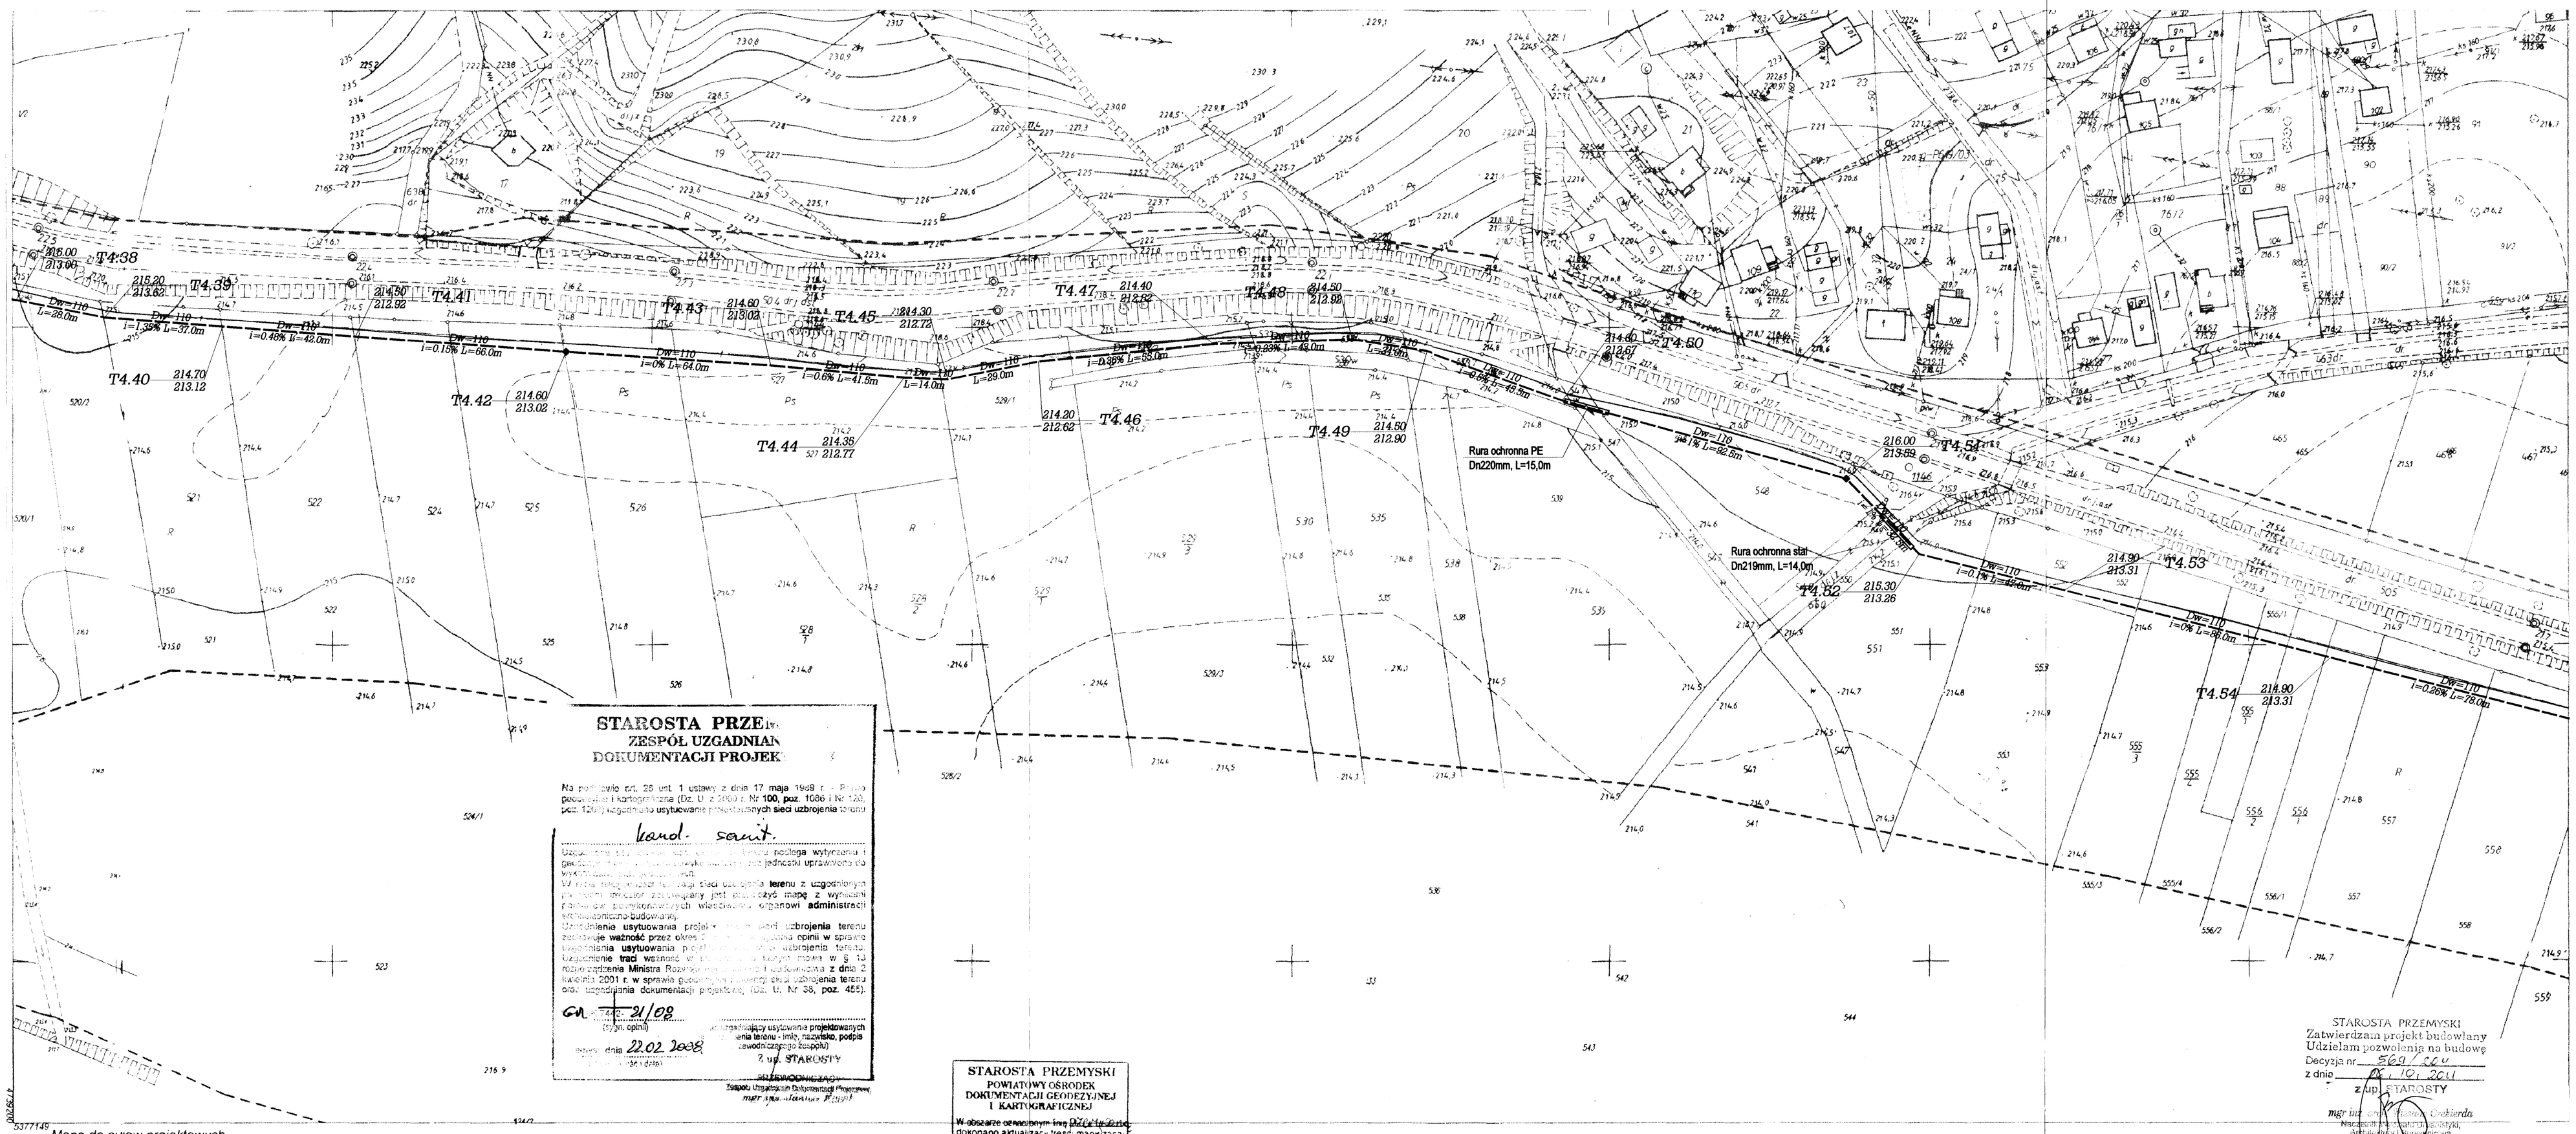

STAROSTA PRZEMYSKI
ZESPÓŁ UZGADNIANIA DOKUMENTACJI PROJEKTOWEJ

Na podstawie art. 28 ust. 1 ustawy z dnia 17 maja 1989 r. - Prawo geodezyjne i kartograficzne (Dz. U. z 2000 r. Nr 100, poz. 1086 i Nr 120, poz. 1268) uzgadnia się usytuowanie projektowanych sieci uzbrojenia terenu

kand. sanit.

Uzgodnienie usytuowania projektowanych sieci uzbrojenia terenu zachowuje ważność przez okres 2 lat od daty wydania opinii w sprawie uzgodnienia usytuowania projektowanych sieci uzbrojenia terenu. Uzgodnienie traci ważność w szczególnych przypadkach mianowicie w § 13 rozporządzenia Ministra Rozwoju Regionalnego i Budownictwa z dnia 2 listopada 2001 r. w sprawie szczegółowego zakresu i sposobu uzgadniania terenu oraz uzgadniania dokumentacji projektowej (Dz. U. Nr 38, poz. 455).

GN-[illegible]-21/08
(sygn. opinii)

Jarosław dnia 22.02.2008

(pieczęć i podpis osoby upoważnionej do uzgadniania usytuowania projektowanych sieci uzbrojenia terenu - imię, nazwisko, podpis i pieczęć uzgadniającego zespołu)

Z up. STAROSTY
GEODETA POWIATOWY
Zespół Uzgadniania Dokumentacji Projektowej
mgr inż. Stanisław Filipek

STAROSTA PRZEMYSKI
POWIATOWY OŚRODEK DOKUMENTACJI GEODEZYJNEJ I KARTOGRAFICZNEJ

W obszarze ograniczonym linią ~~[illegible]~~ dokonano aktualizacji treści mapy zasadniczej. Dokumenty z pomiaru uzupełniającego przyjęto do zasobu powiatowego

w dniu 8.12.2007
i zaewidencjonowano pod nr. [illegible]

Niniejsza mapa może służyć do celów projektowych.
Projektowane obiekty budowlane wymagające pozwolenia na budowę podlegają wytyczeniu i inwentaryzacji dokonywanej przez jednostki uprawnione do wykonywania prac geodezyjnych

Przemyśl 8.12.2007
miejscowość i data

imię i nazwisko, podpis kierownika ośrodka dokumentacji geodezyjnej i kartograficznej

STAROSTA PRZEMYSKI
Zatwierdzam projekt budowlany
Udzielam pozwolenia na budowę
Decyzja nr 569/2011
z dnia 05.10.2011
Z up. STAROSTY
mgr inż. [illegible] Dudkierda
Naczelnik Wydziału Geodezji, Kartografii i Archiwum Budowlanego

Mapa do celów projektowych
gm. Krzywcza w. Przeszczyce
skala 1:1000
176.311.133

Mapa a. tunlna na dzień 20.11.2007
w zakre ie objętym zleceniem

Nie wykluczo się istnienia w terenie inwestycji nie wykazanych na niniejszej mapie o zgłoszeń podziemnych, które nie były zgłaszane do inwentaryzacji lub o których nie jest informacji w Instytucjach bronżowych

Oświadczam, że grunty objęte dokumentacją wykazane na niniejszej mapie zgodne z danych operatu ewidencji gruntów.

20.11.2007
(data)

(podpis wykonawcy)

OZNACZENIA

S246 151.60 / 147.19 — Dw=0.2 i=5% L=26.0m	PROJ. SIEĆ KANALIZACJI GRAWITACYJNEJ
S244.1 151.50 / 150.10 — Dw=0.16 i=1.5% L=10.0m	PROJ. PRZYKANALIK
72.0 / 180.40 / 146.67 — Dw=90 i=0.2% L=44.0m	PROJ. SIEĆ KANALIZACJI TŁOCZNEJ
P2 149.00 / 144.57	PROJ. PRZEPOMPOWNIA SIECIOWA
	PROJ. RURA OCHRONNA PVC/ STAL/PE
Pz2 158.00 / 157.10	PROJ. PRZEPOMPOWNIA ZAGRODOWA
	PROJ. KANALIZACJA WEWNĘTRZNA
0N	PROJ. PRZYŁĄCZ ELEKTRYCZNY NN

UKŁAD ARKUSZY

Arkusz 1 176.133.163						
176.133.211						
Arkusz 2 176.133.213						
Arkusz 3 176.311.011						
Arkusz 4 176.311.013						
Arkusz 5 176.311.061	Arkusz 6 176.311.062					
Arkusz 7 176.311.063	Arkusz 8 176.311.064					
Arkusz 9 176.311.111	Arkusz 10 176.311.112					
	Arkusz 11 176.311.114	Arkusz 12 176.311.123	Arkusz 16 176.311.124	Arkusz 17 176.311.133	Arkusz 18 176.311.134	Arkusz 19 176.311.143
Arkusz 13 176.311.161	Arkusz 13 176.311.162	Arkusz 14 176.311.171	Arkusz 15 176.311.172			176.311.191

GEOKART- INTERNATIONAL
spółka z o.o.
35- 113 Rzeszów, ul. Wita Stwosza 44

Rodzaj projektu:	PROJEKT ARCHITEKTONICZNO - BUDOWLANY		Data: 01.2008r
Budowla: (nazwa, adres)	KANALIZACJA SANITARNA W MIEJSCOWOŚCI BABICE GMINA KRZYWCZA		
Tytuł rysunku:	PLAN SYTUACYJNY	Nr Rys. 18 176.311.133	Skala 1:1000

Funkcja	Tytuł, imie, nazwisko	Specjalność	Nr Upr.	Podpis
Projekt.	mgr inż. IWONA RYBAK	SANIT.	PDK/0082/PWOS/05	
Oprac.	mgr inż. IRENEUSZ GÓRSKI	SANIT.		
Sprawdził	inż. MARIA SZANECKA	SANIT.	S-163/90	
Projekt.	mgr inż. KRÓL JERZY	ELEKTR.	UAN-III/7342/4/92	