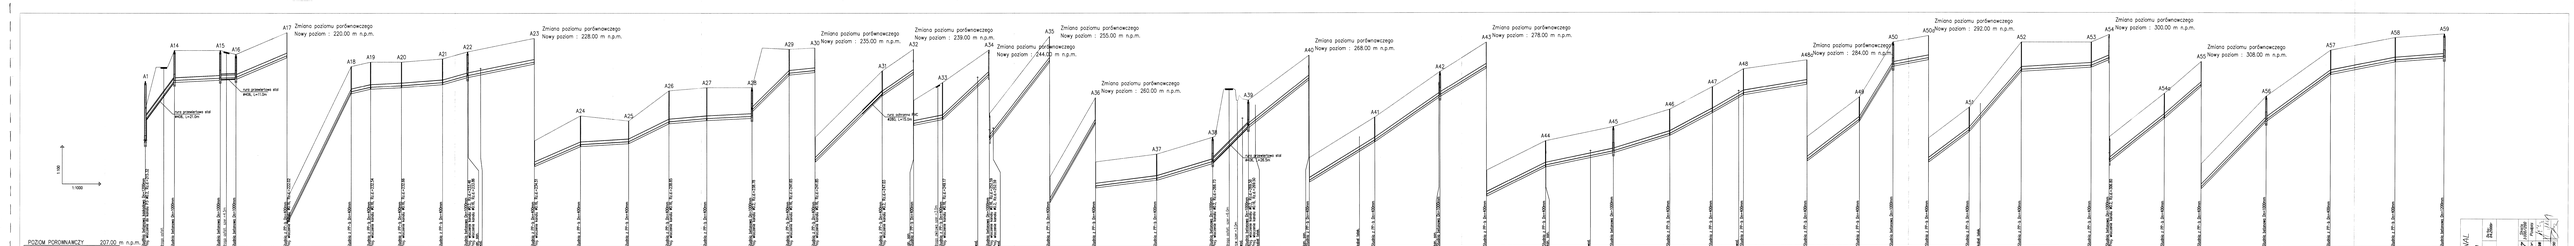

GEOPART - INTERNATIONAL
Sp. z o.o.
Biuro Projektowe
Ul. Bielska 16
Kraków
Branża / Profil: INSTALACJE INŻYNIERYJNE I SIECI
Rodzaj opracowania: PROJEKT WYKONAWCZY
Nazwa: Przebudowa sieci kanalizacji sanitarnej w Pierzchnicach
Adres: Pierzchnica, gminna
SIEĆ KANALIZACJI SANITARNEJ I SIECI
Przebudowa sieci kanalizacji sanitarnej w m. Pierzchnica