


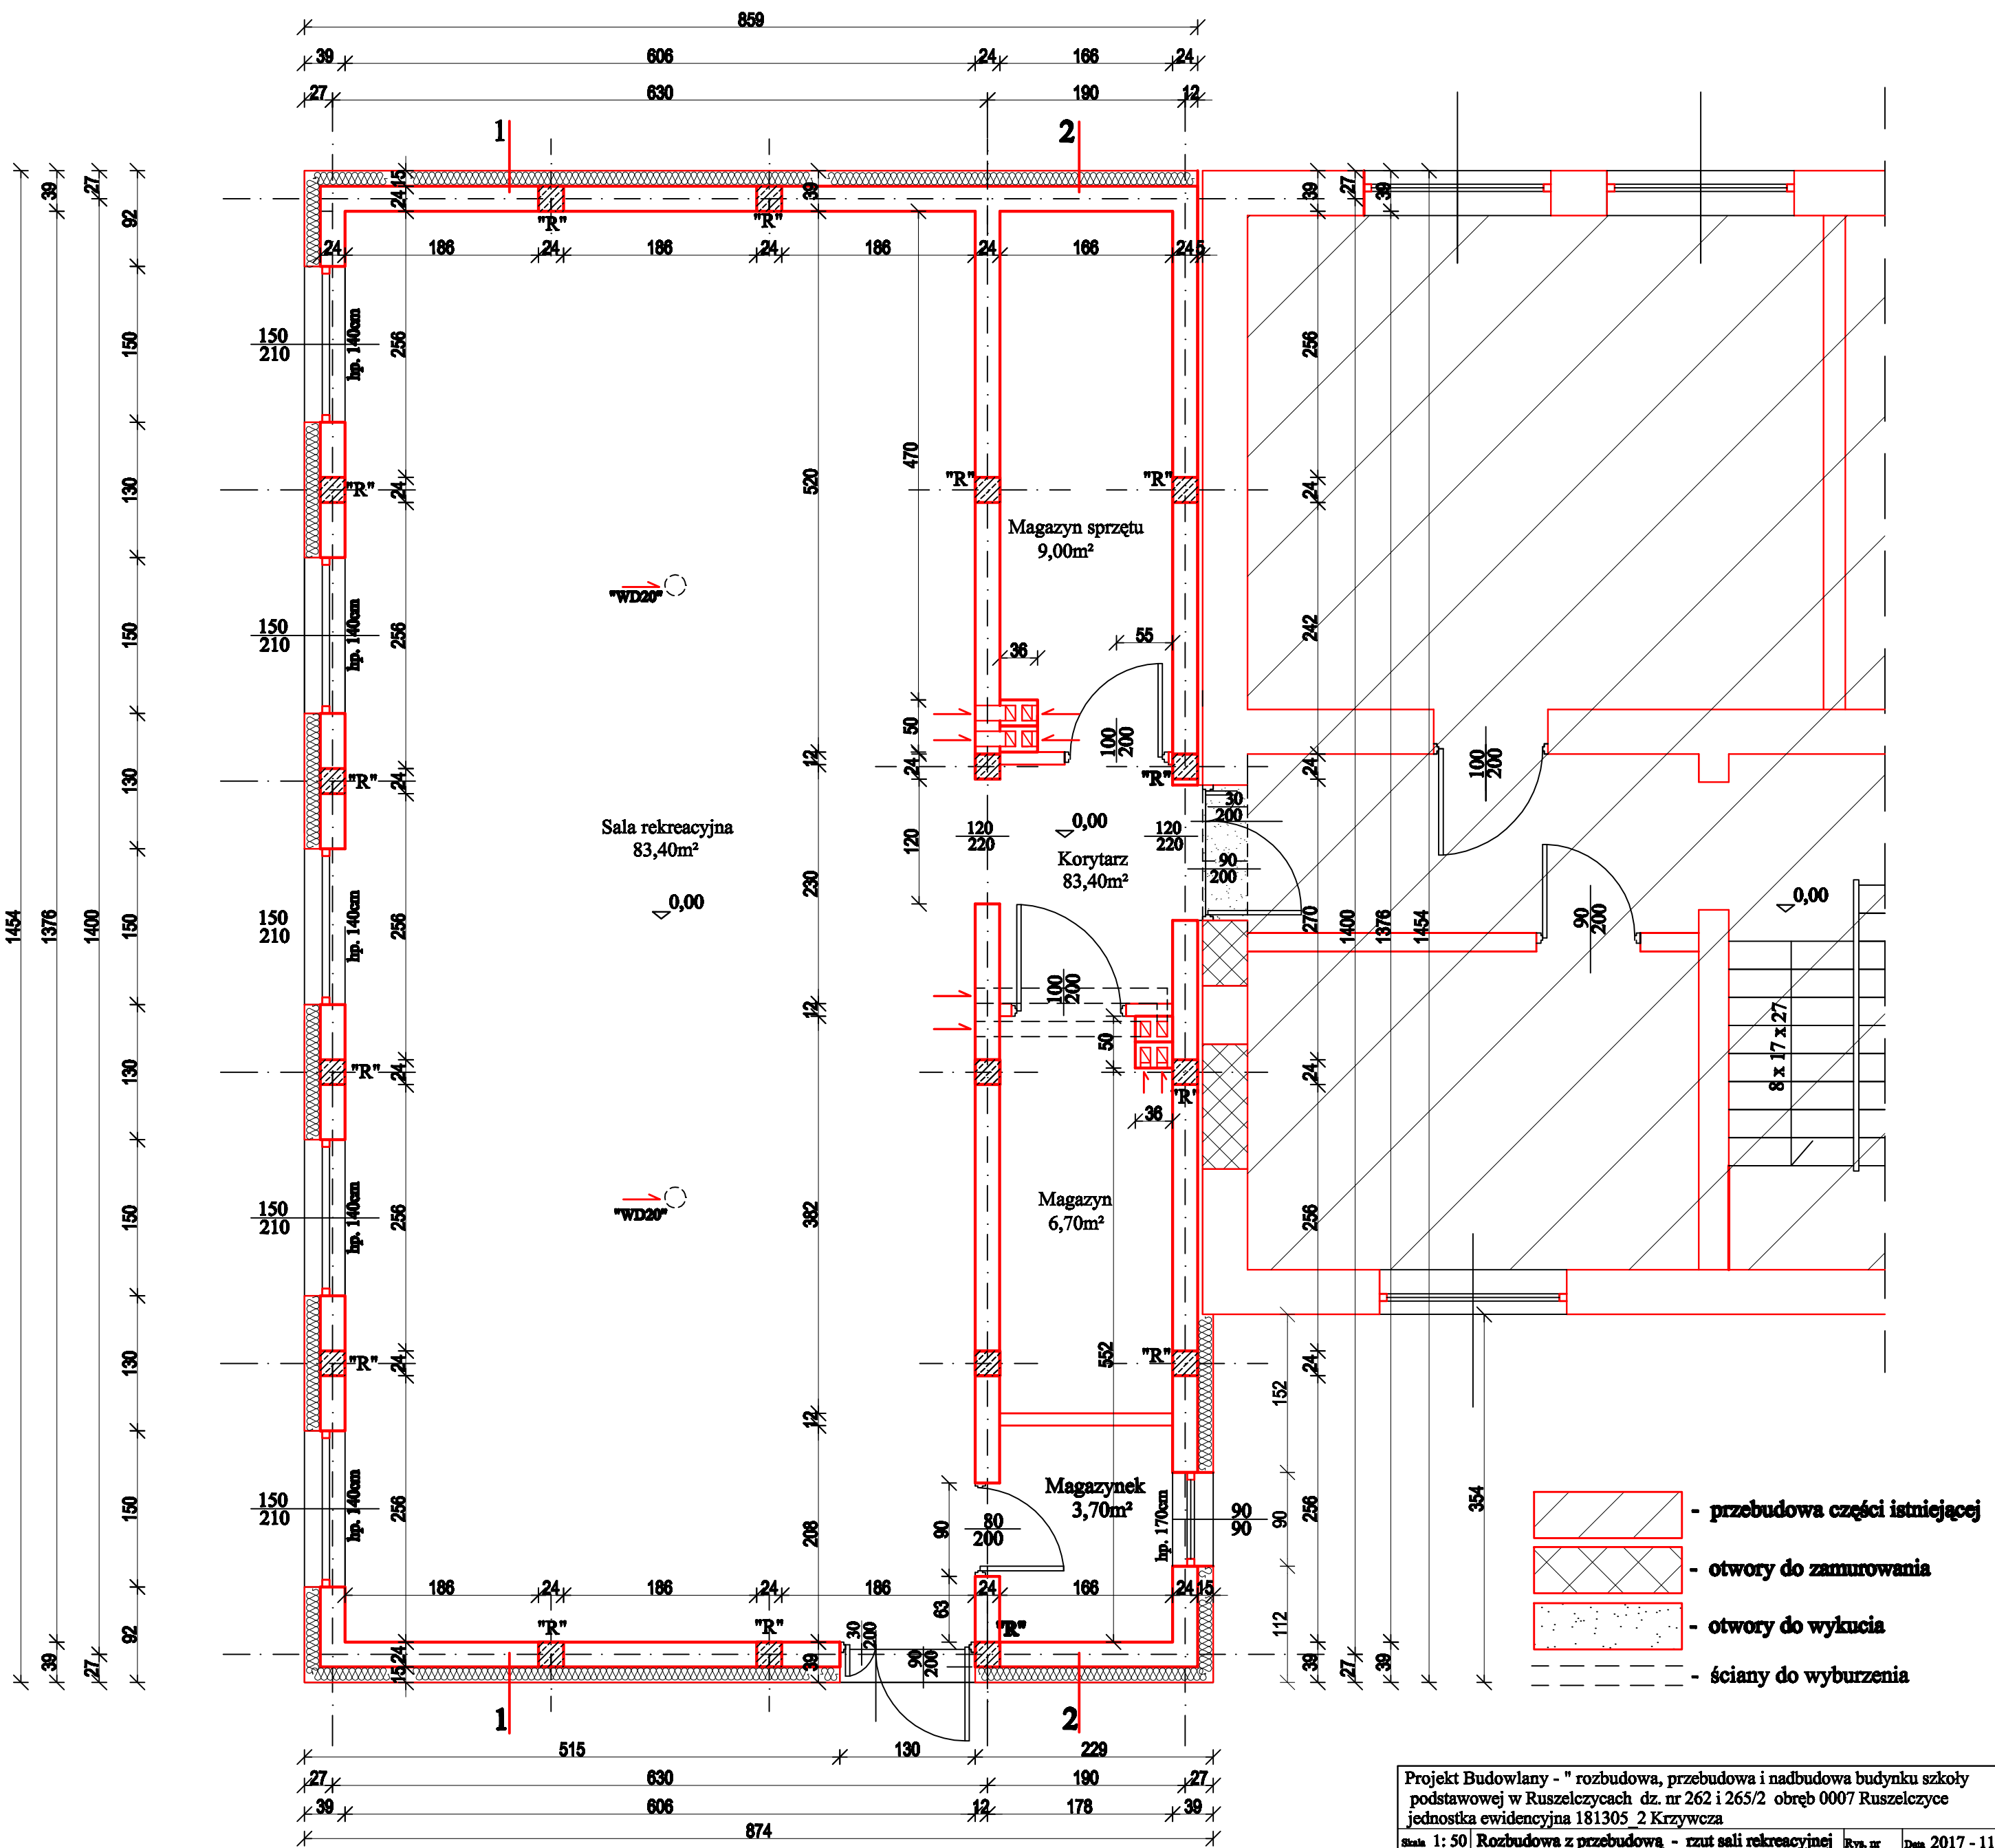

Rozbudowa - rzut sali rekreacyjnej 1: 50

Projekt Budowlany - " rozbudowa, przebudowa i nadbudowa budynku szkoły podstawowej w Ruszelczycach dz. nr 262 i 265/2 obręb 0007 Ruszelczyce jednostka ewidencyjna 181305 2 Krzywcza			
Skala 1: 50	Rozbudowa z przebudową - rzut sali rekreacyjnej	Rys. nr	Data 2017 - 11
Inwestor: Gmina Krzywcza , 37- 755 Krzywcza 36			
Projektant: Inż. Stanisław Malinowski		mgr inż. arch. Aleksander Łaskiewicz	
UAN/71/83 i WBPP/67/87		upr.nr18- KM/74	
Opracował: Inż. Justyna Malinowska		Sprawdz.:mgr inż. arch. Wojciech Misiewicz	
		WBPP/ZNB/IUB/137/3.1/7/107/81	